




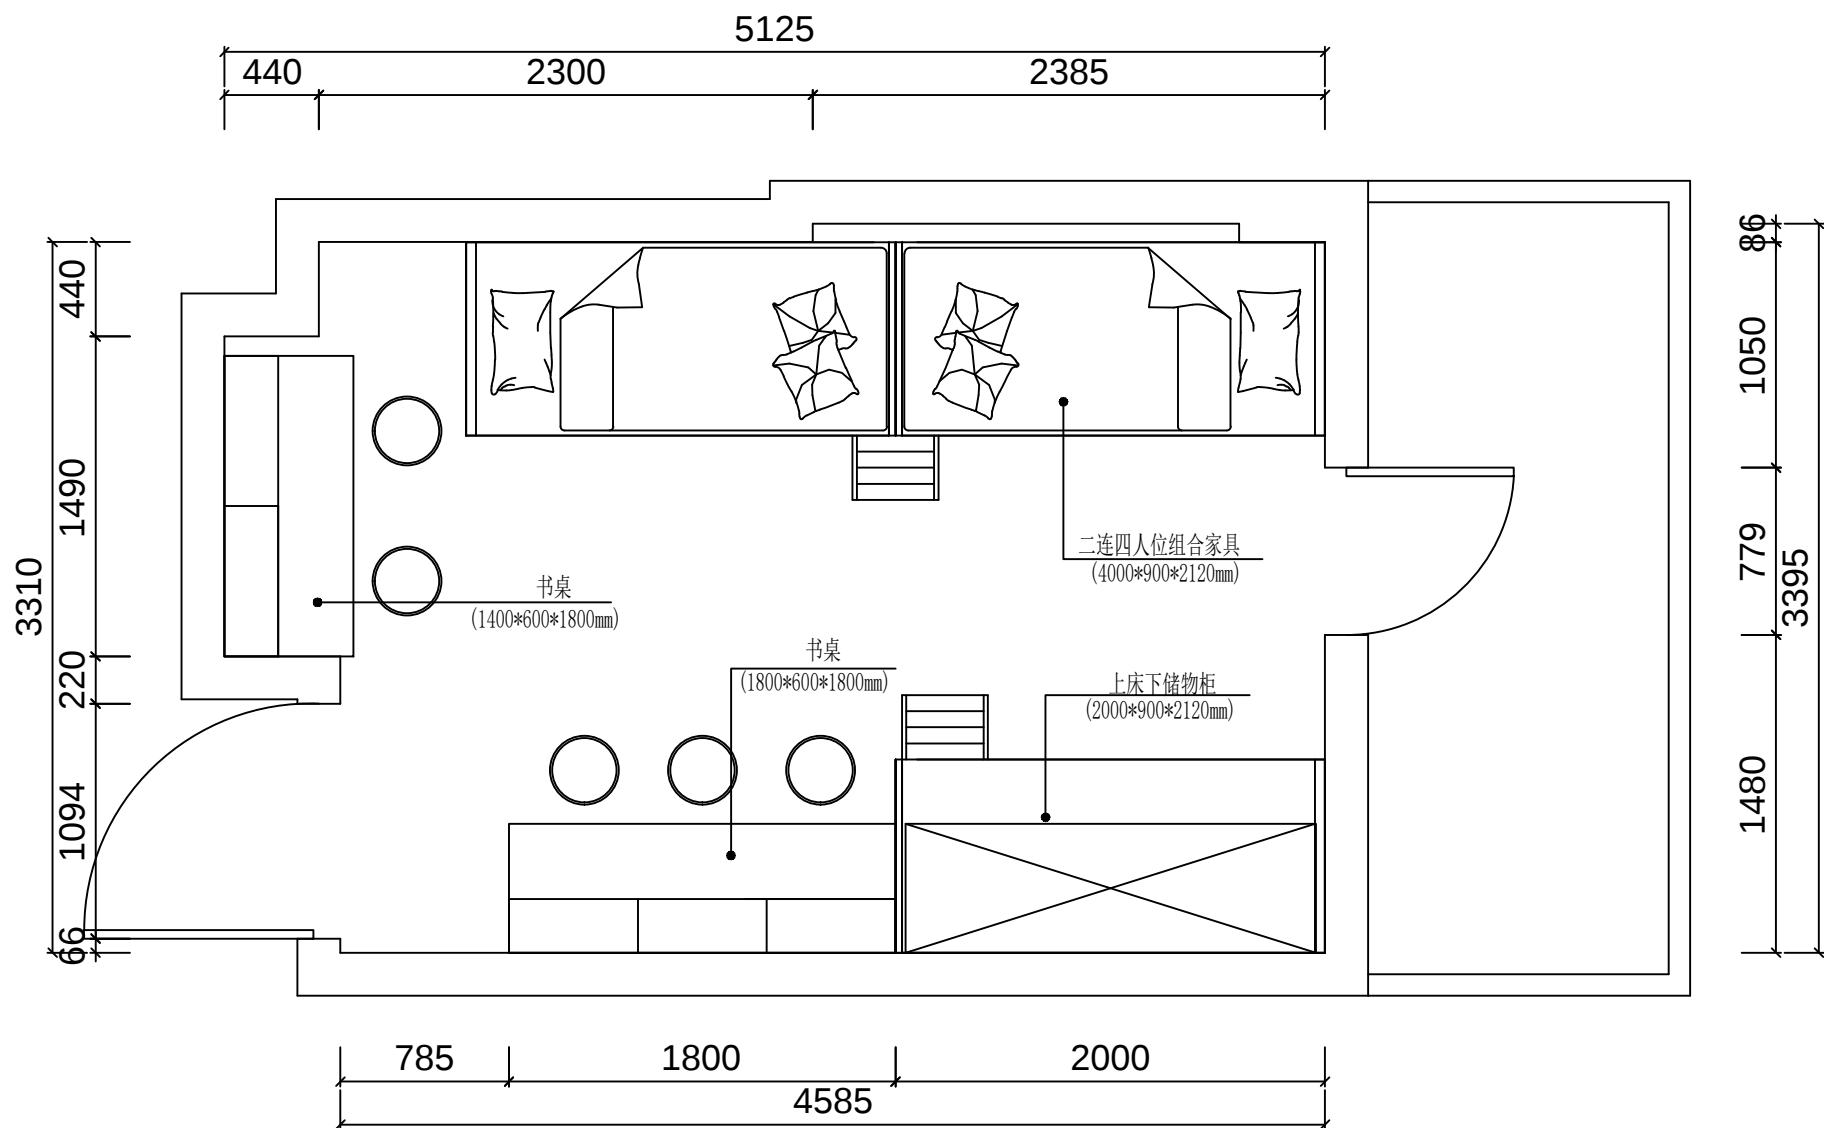


集美工业学校涵美楼301宿舍家具布置平面图
(5人间)

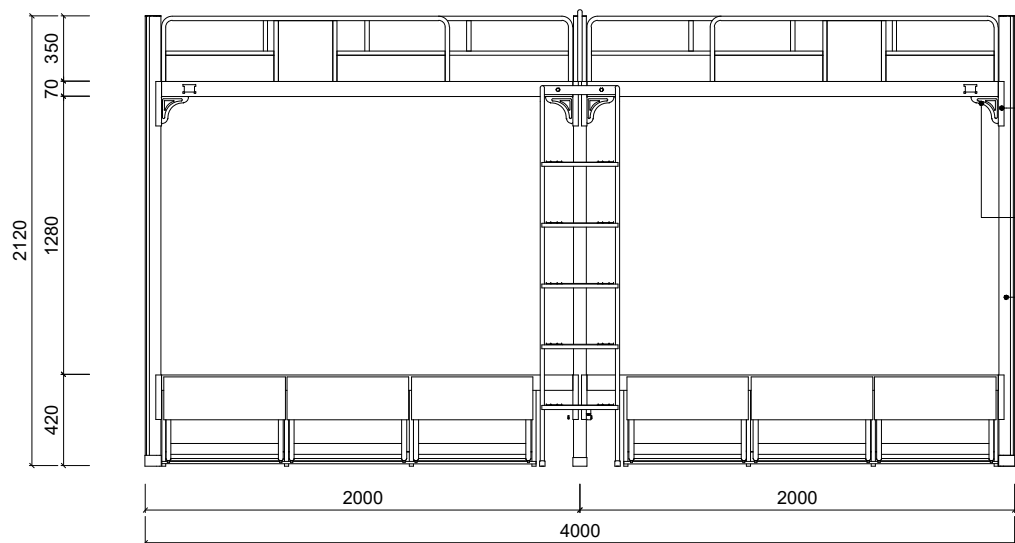


正视图

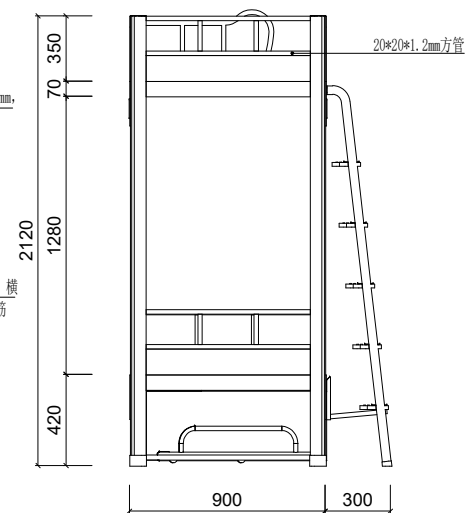

侧视图

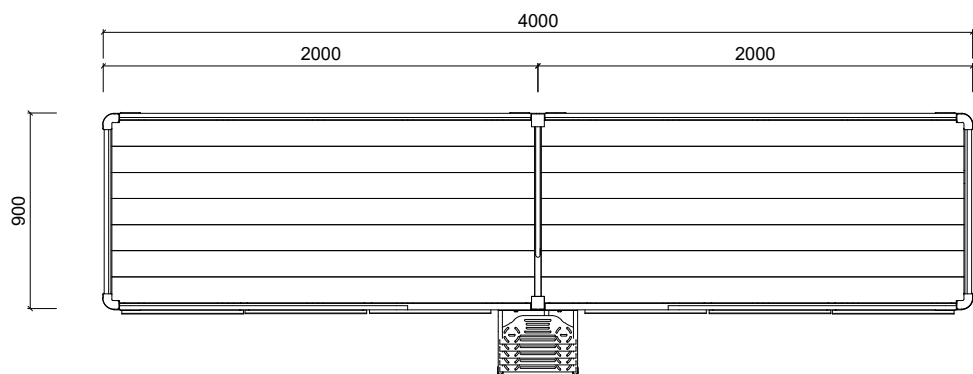

俯视图

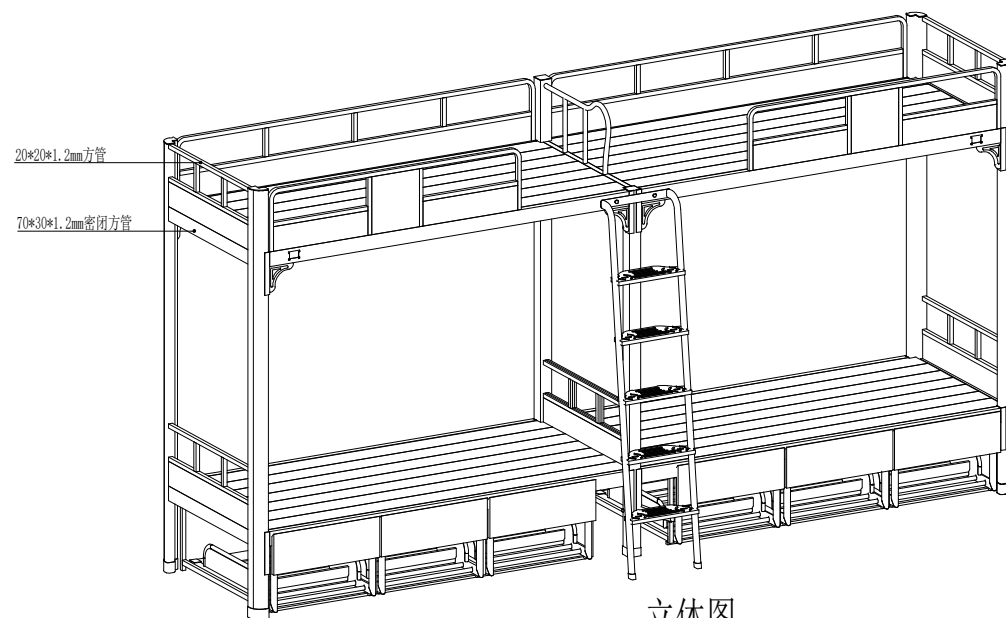


立体图


产品名称及规格尺寸

二连四人位-铁架床 规格: 4000*900*2120MM


设计	制图	校对	比例	日期	图引	图号

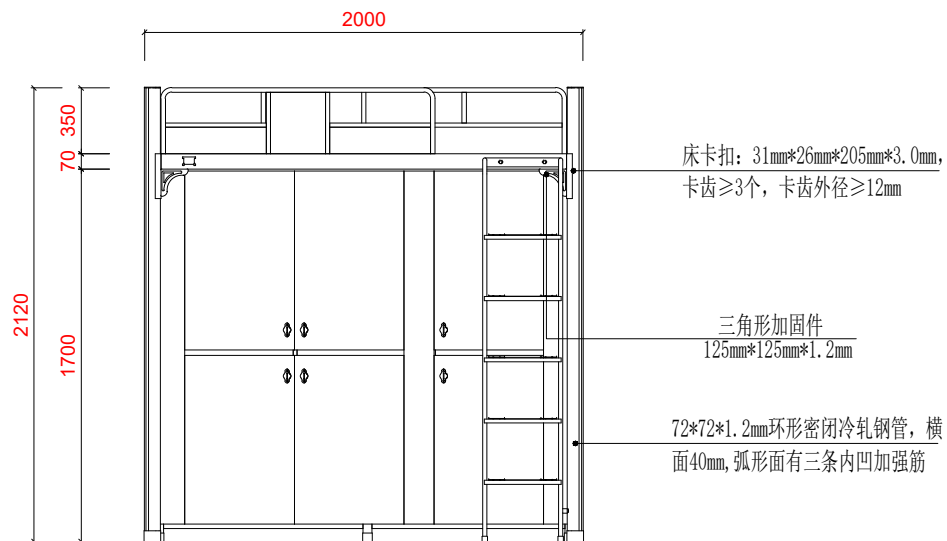


正视图

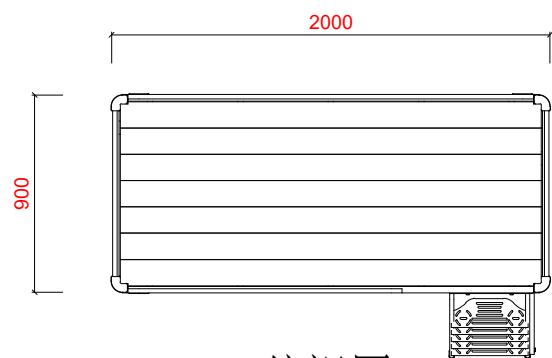

俯视图

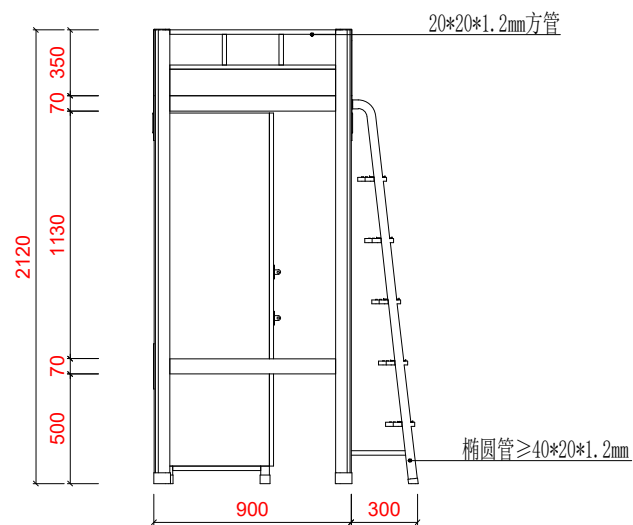

侧视图

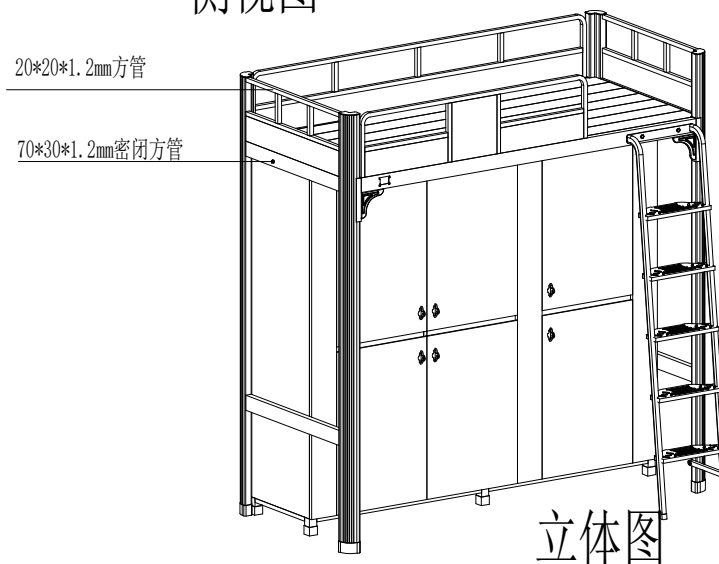


立体图


产品名称及规格尺寸

单人位-组合家具 规格: 2000*900*2120MM


设计	制图	校对	比例	日期	图引	图号

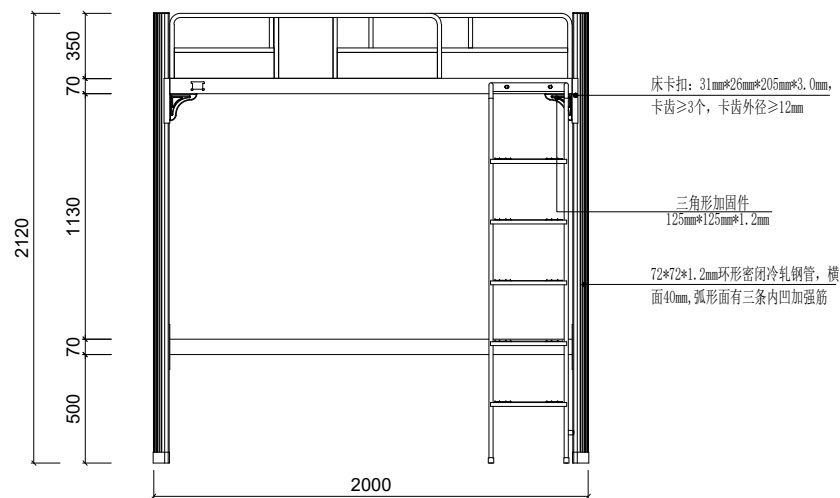


正视图

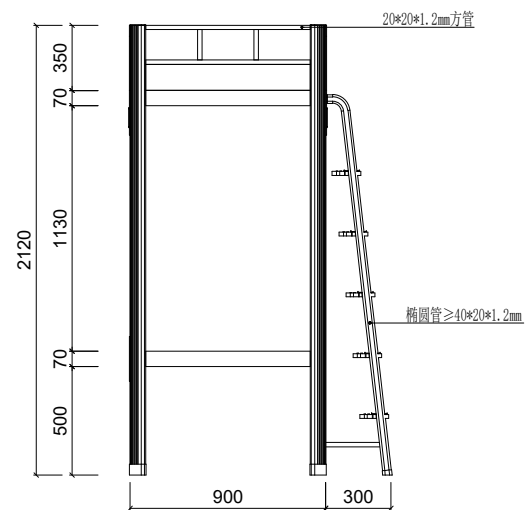

侧视图

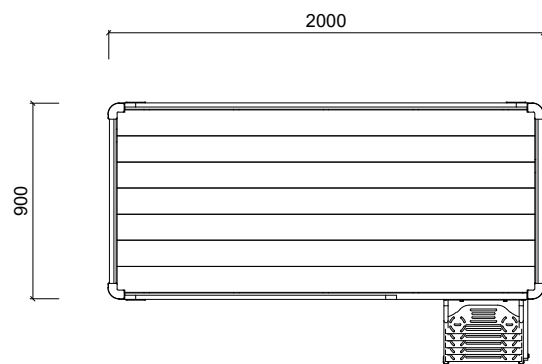

俯视图

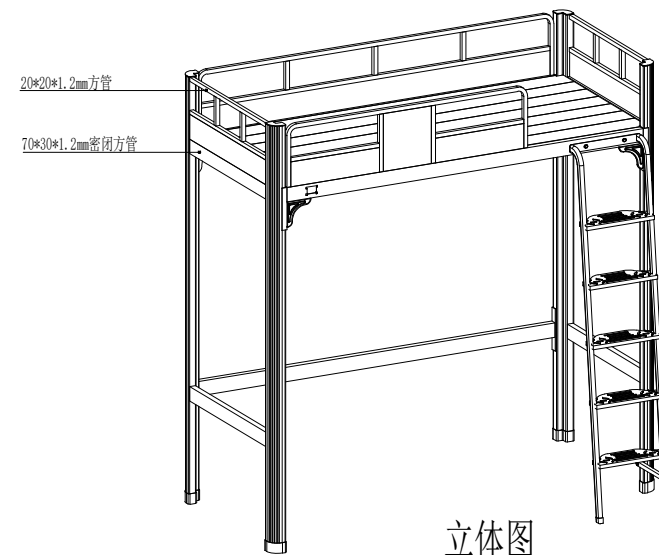


立体图


产品名称及规格尺寸

单人位-组合家具 规格: 2000*900*2120MM


设计	制图	校对	比例	日期	图引	图号

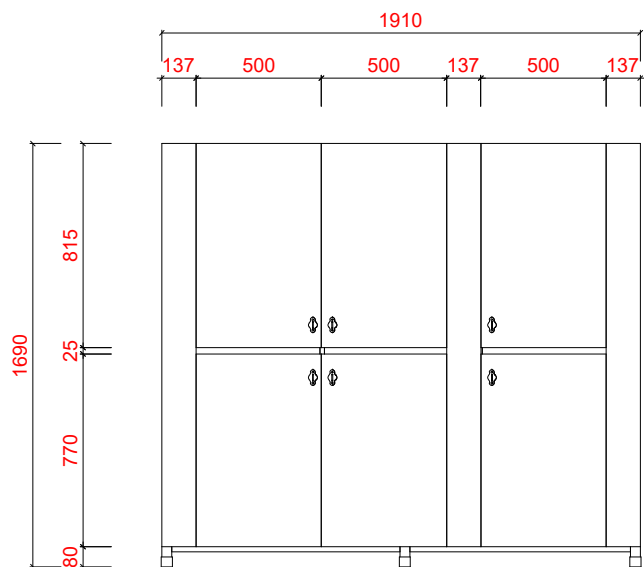


前视图

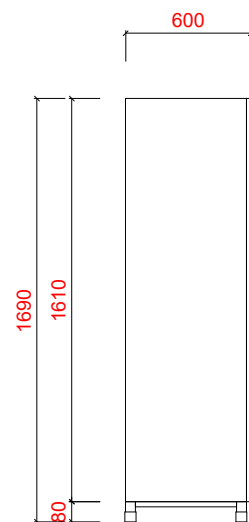


侧视图

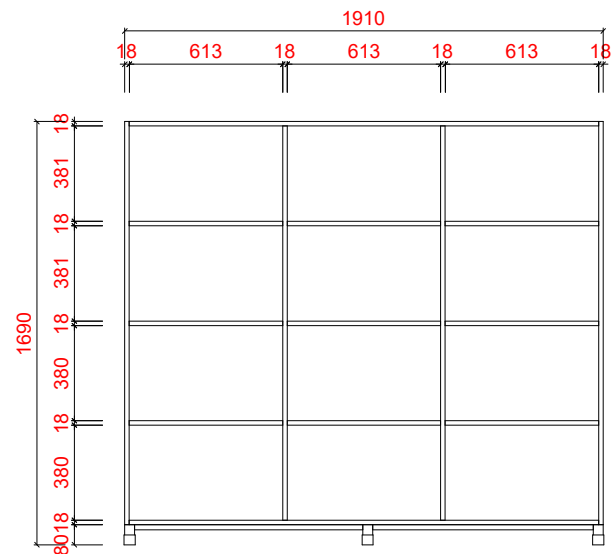

内部结构图

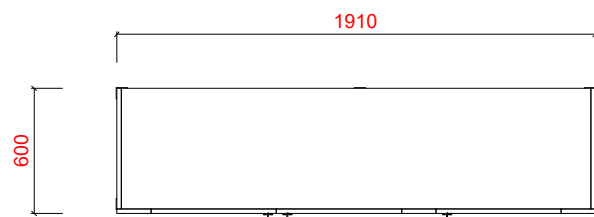

俯视图

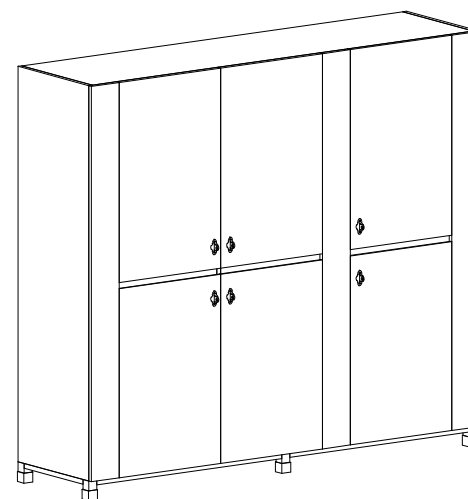


立体图


产品名称及规格尺寸

储物柜 规格:1910*600*1690mm


设计	制图	校对	比例	日期	图引	图号

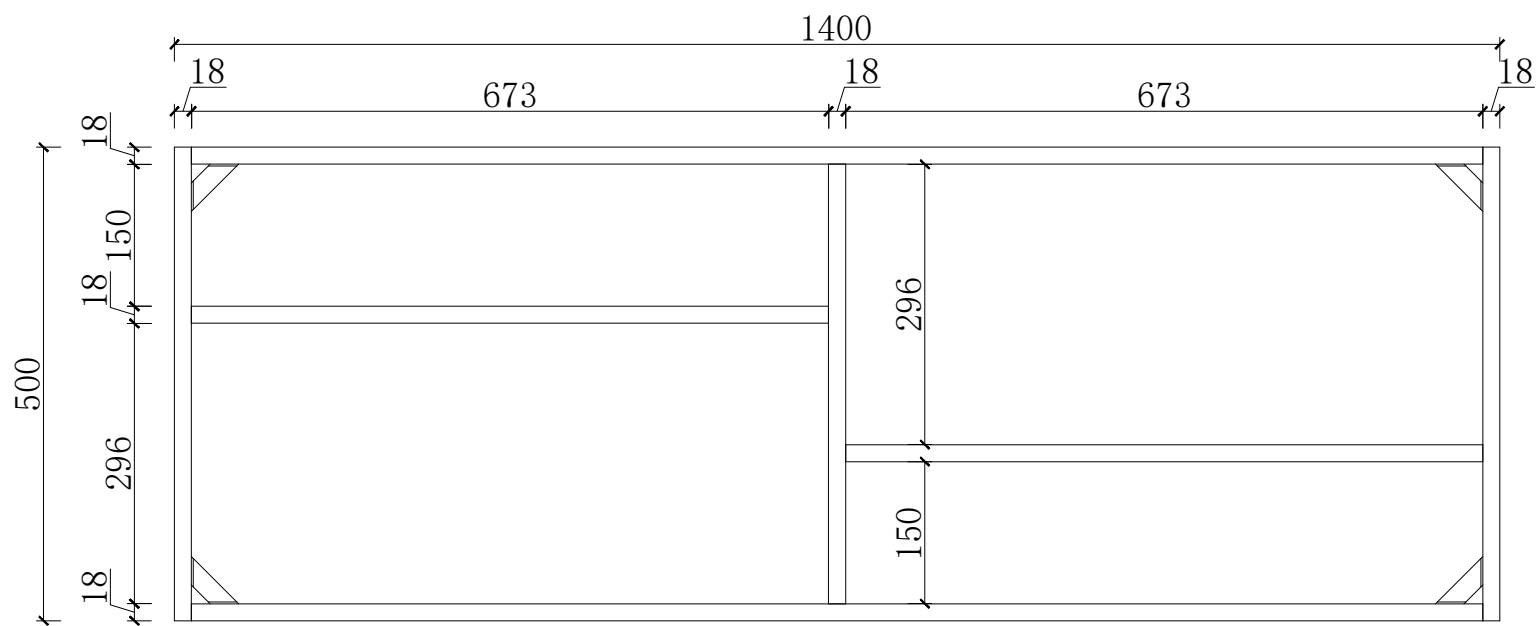


正视图

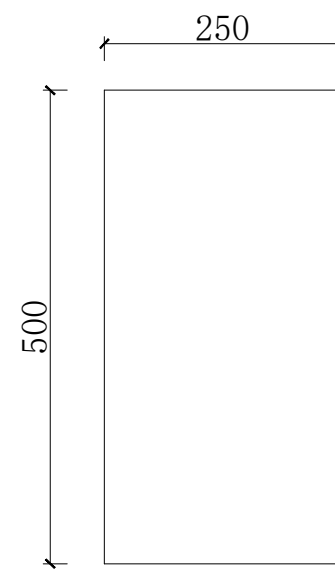

侧视图

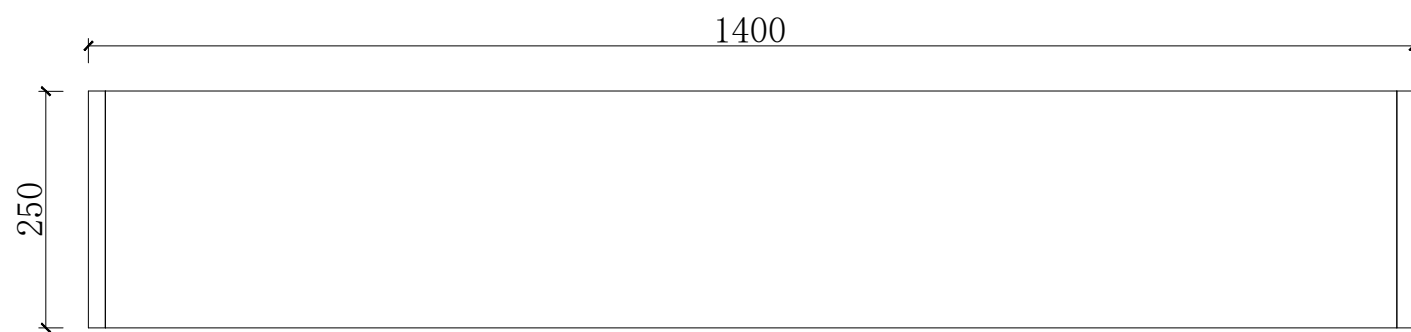

俯视图

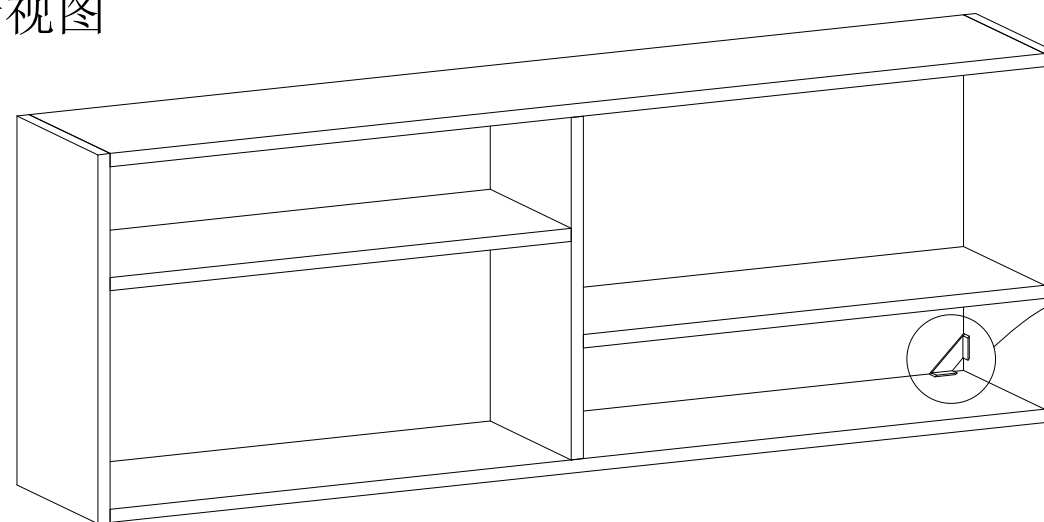

立体图

吊柜 规格 1400*250*500mm

设计

制图


校对

比例


日期

图引


图号

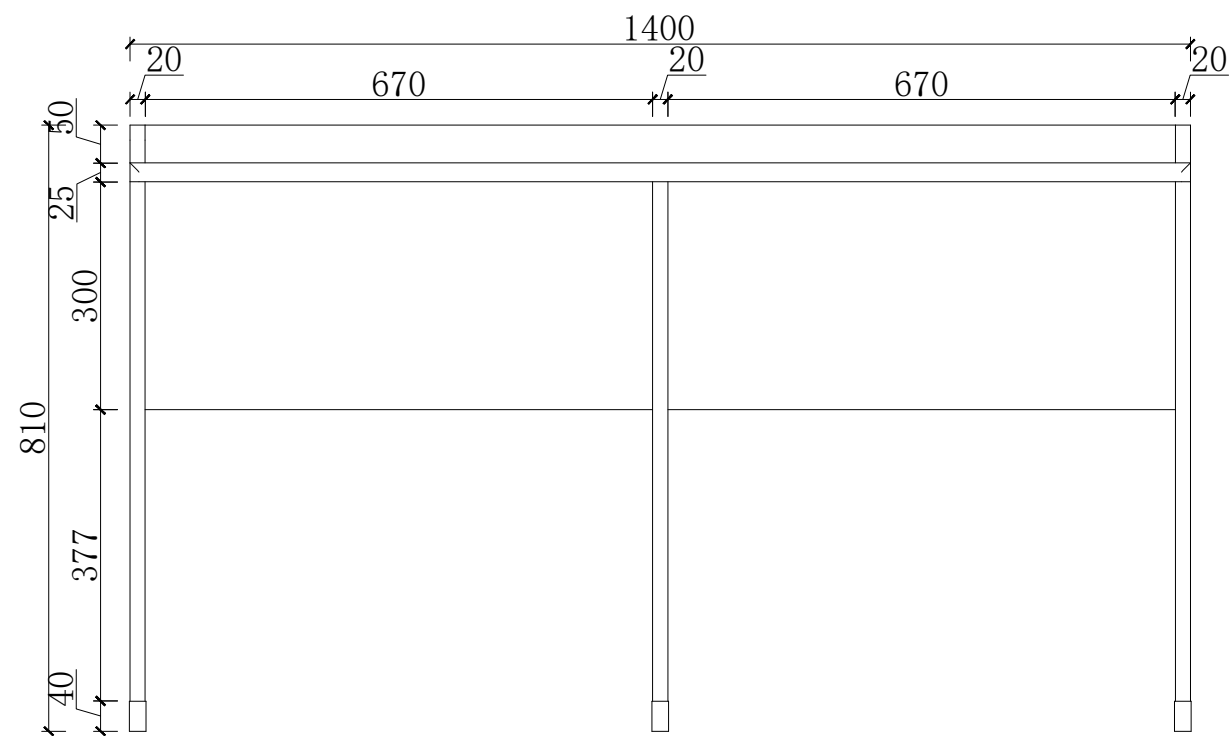


正视图

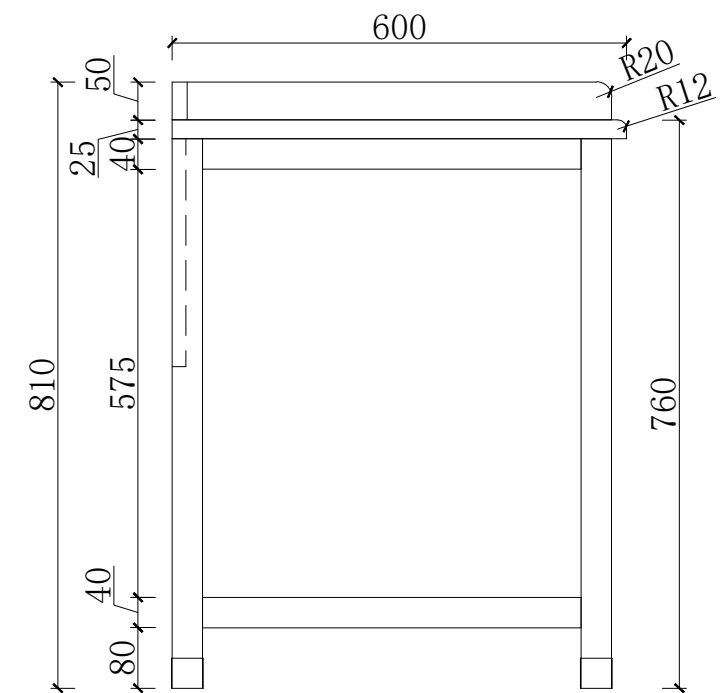

侧视图

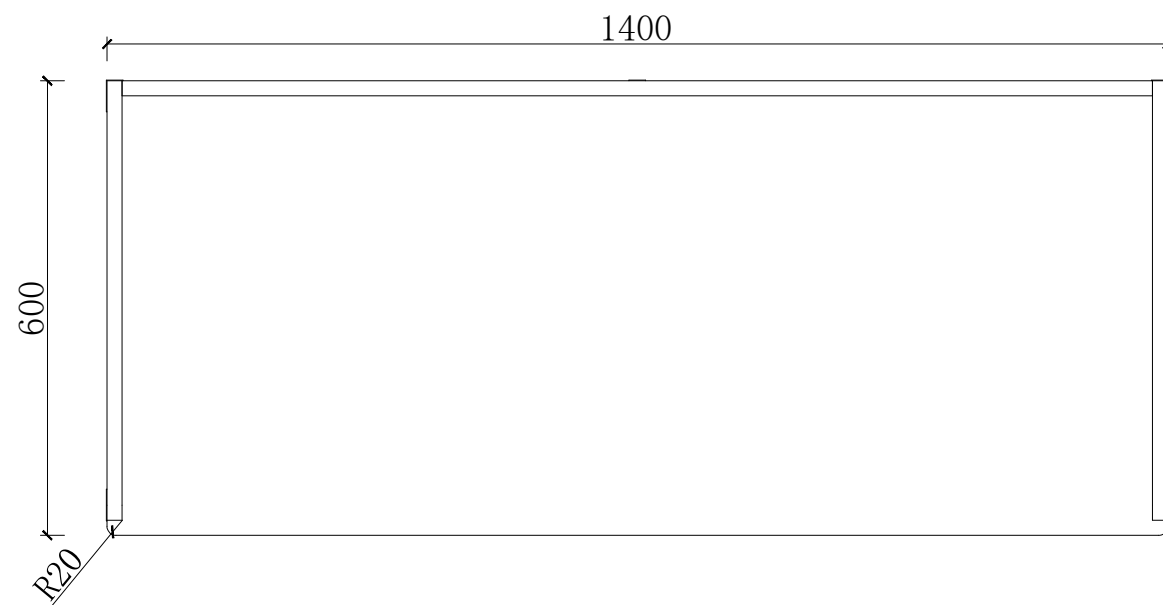

俯视图

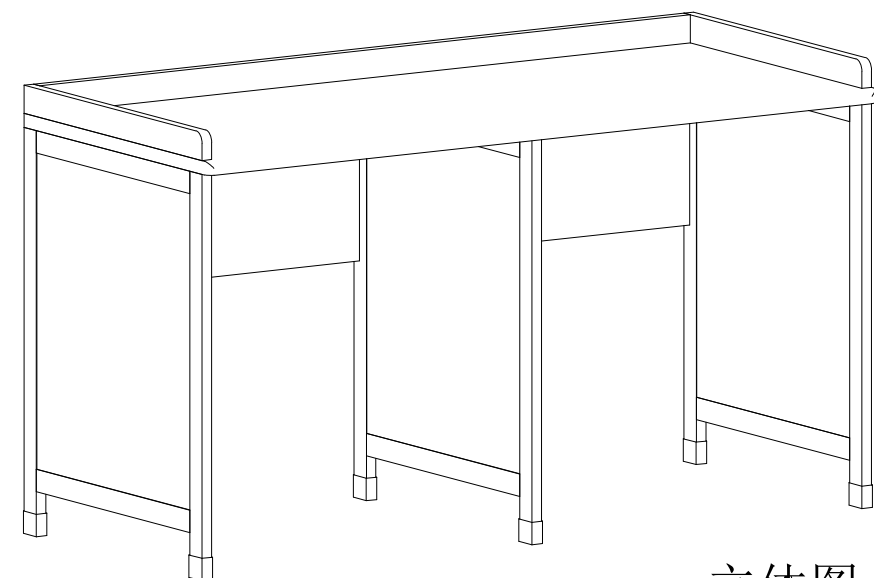

立体图

书桌 规格 1400*600*810mm

设计

制图


校对

比例


日期

图引


图号

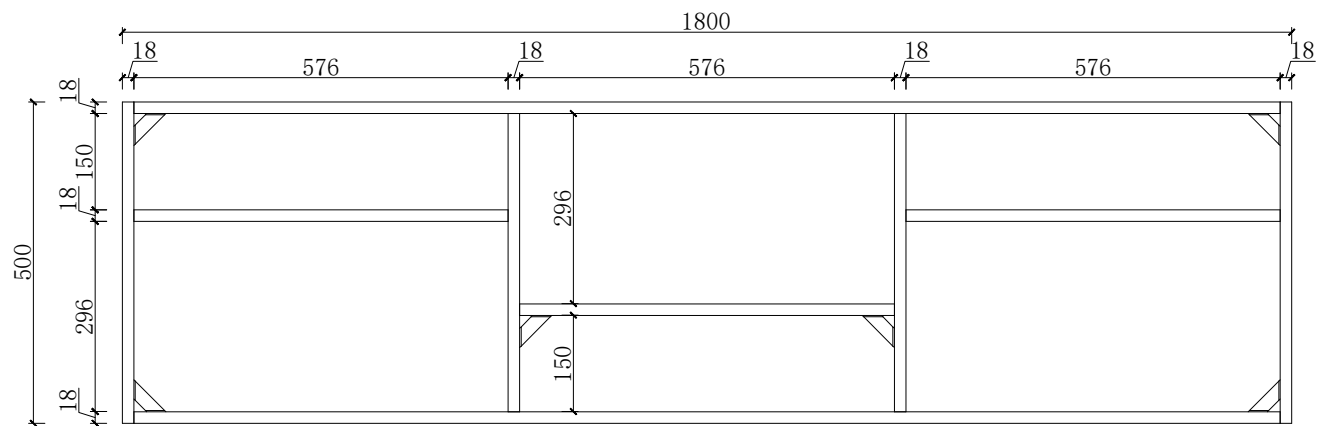


正视图

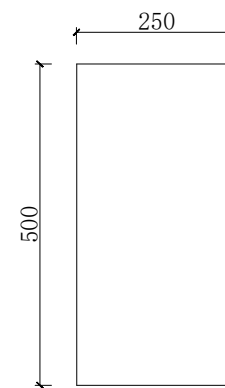

侧视图

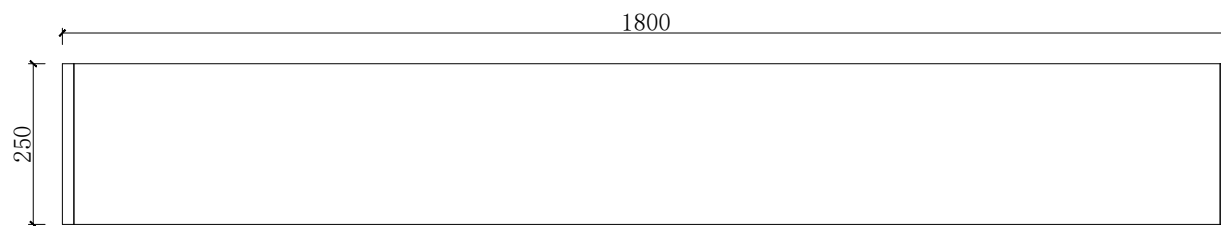

俯视图

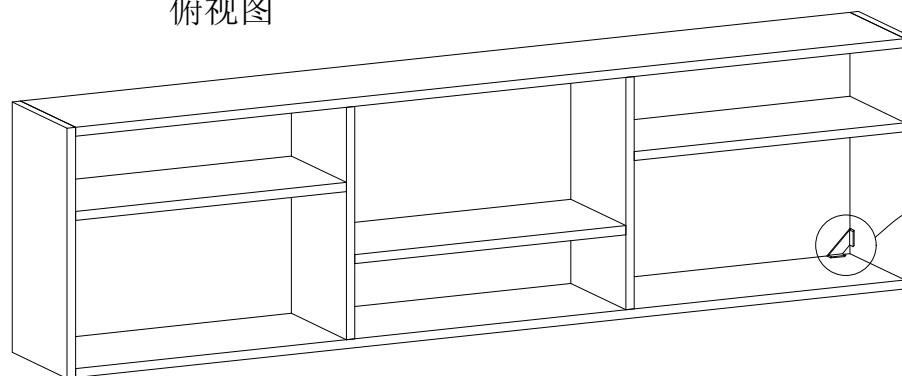

立体图

吊柜 规格 1800*250*500mm

设计

制图


校对

比例


日期

图引


图号

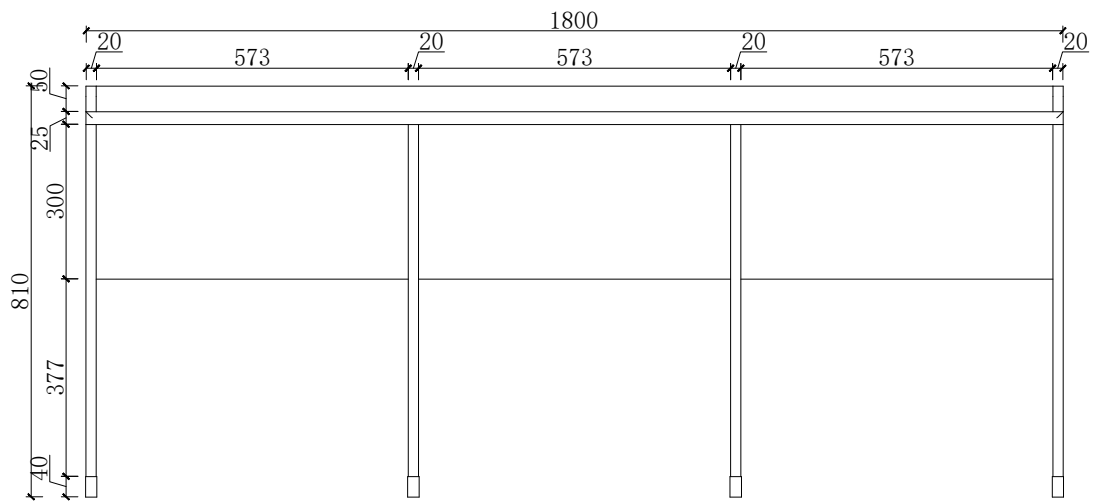


正视图

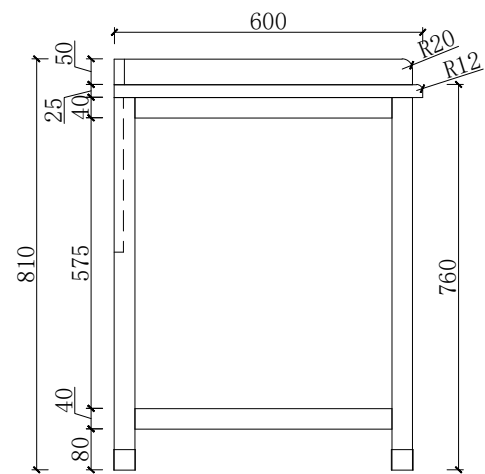

侧视图

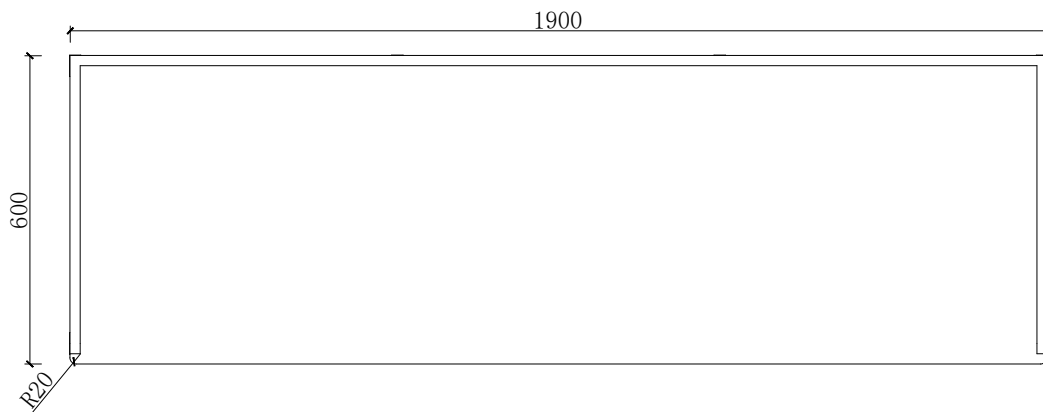

俯视图

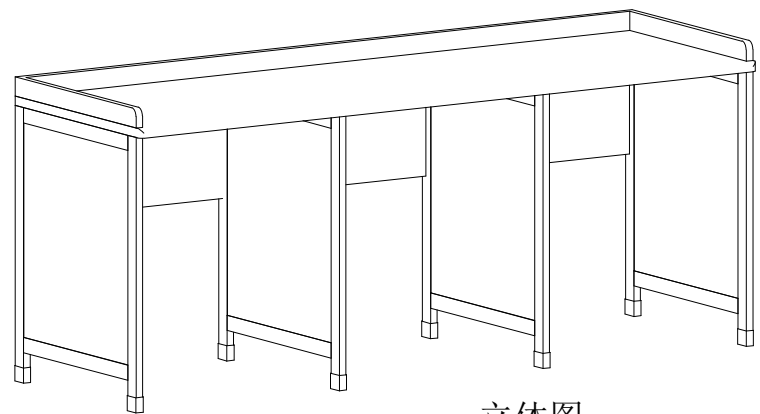

立体图

书桌 规格 1800*600*810mm

设计

制图


校对

比例

日期


图引

图号

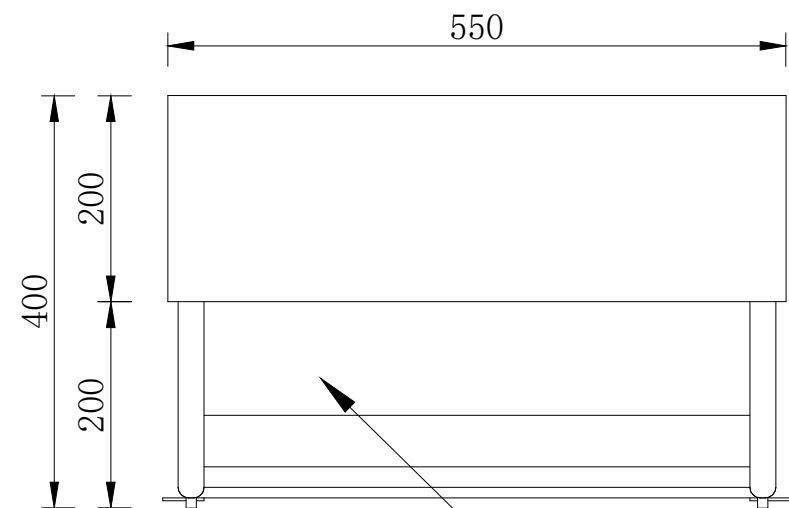


鞋子可从此处放进去


正视图

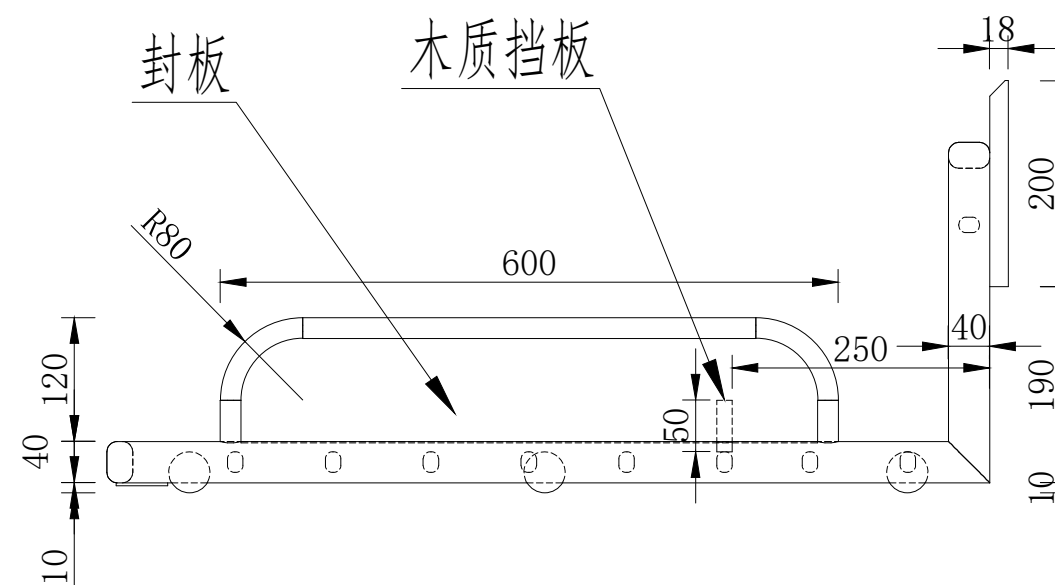

侧视图

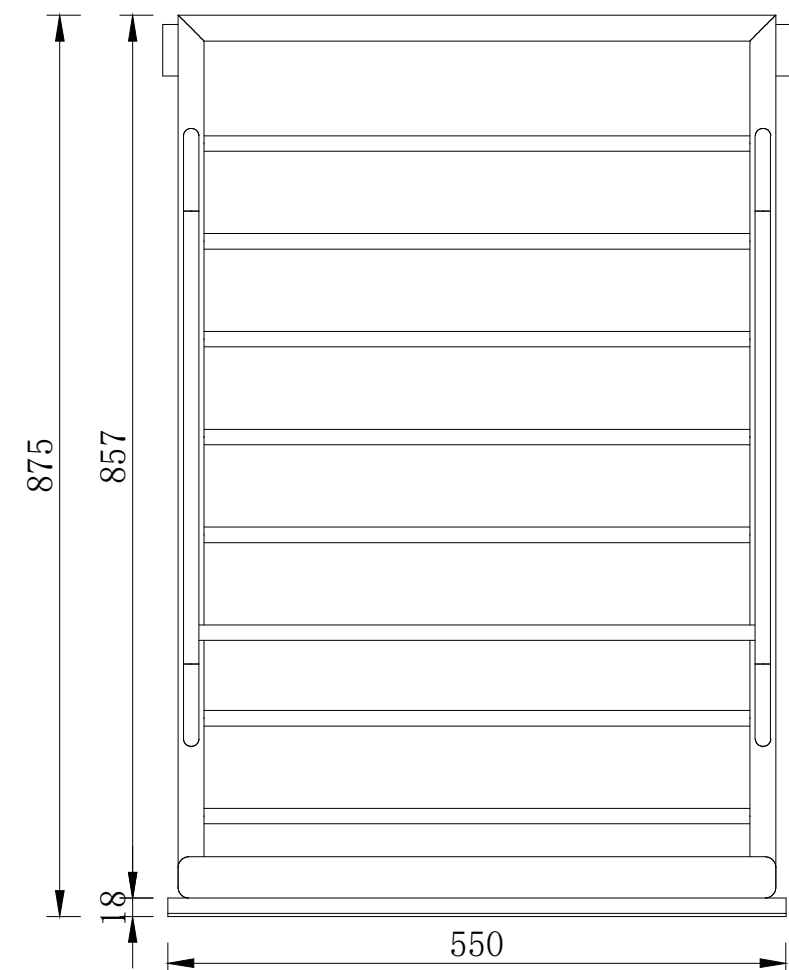

俯视图

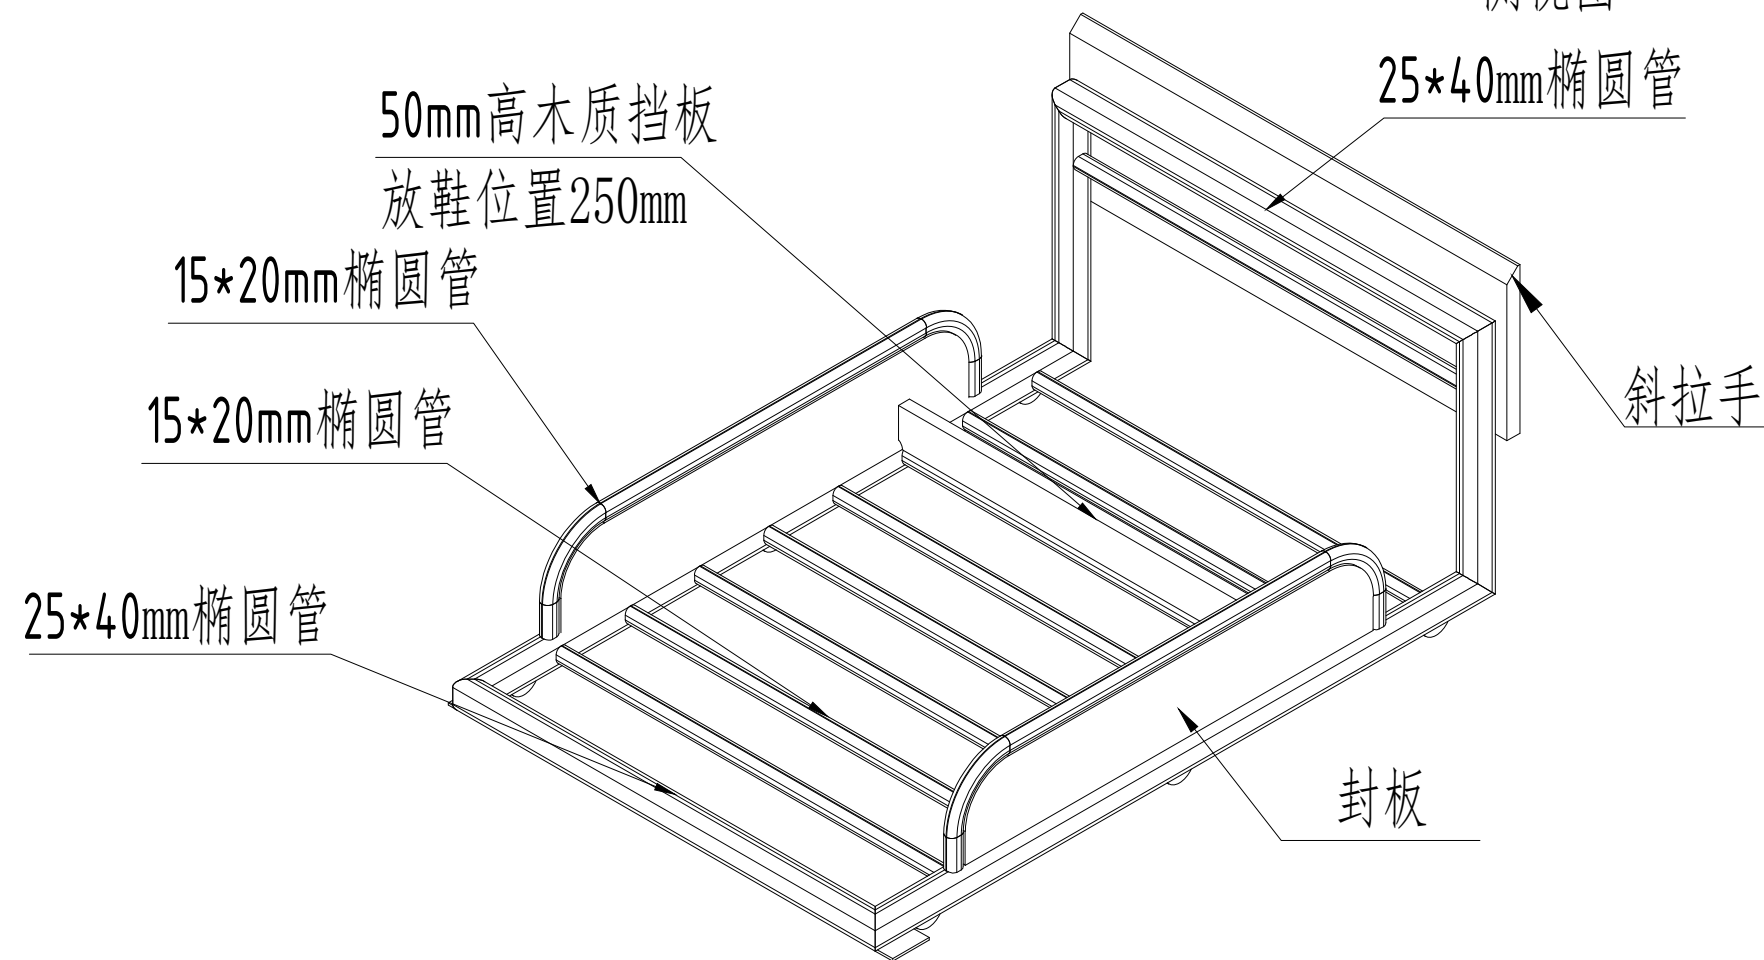

立体图

行李架 规格 550*875*400mm

设计

制图

校对

比例

日期

图引

图号