




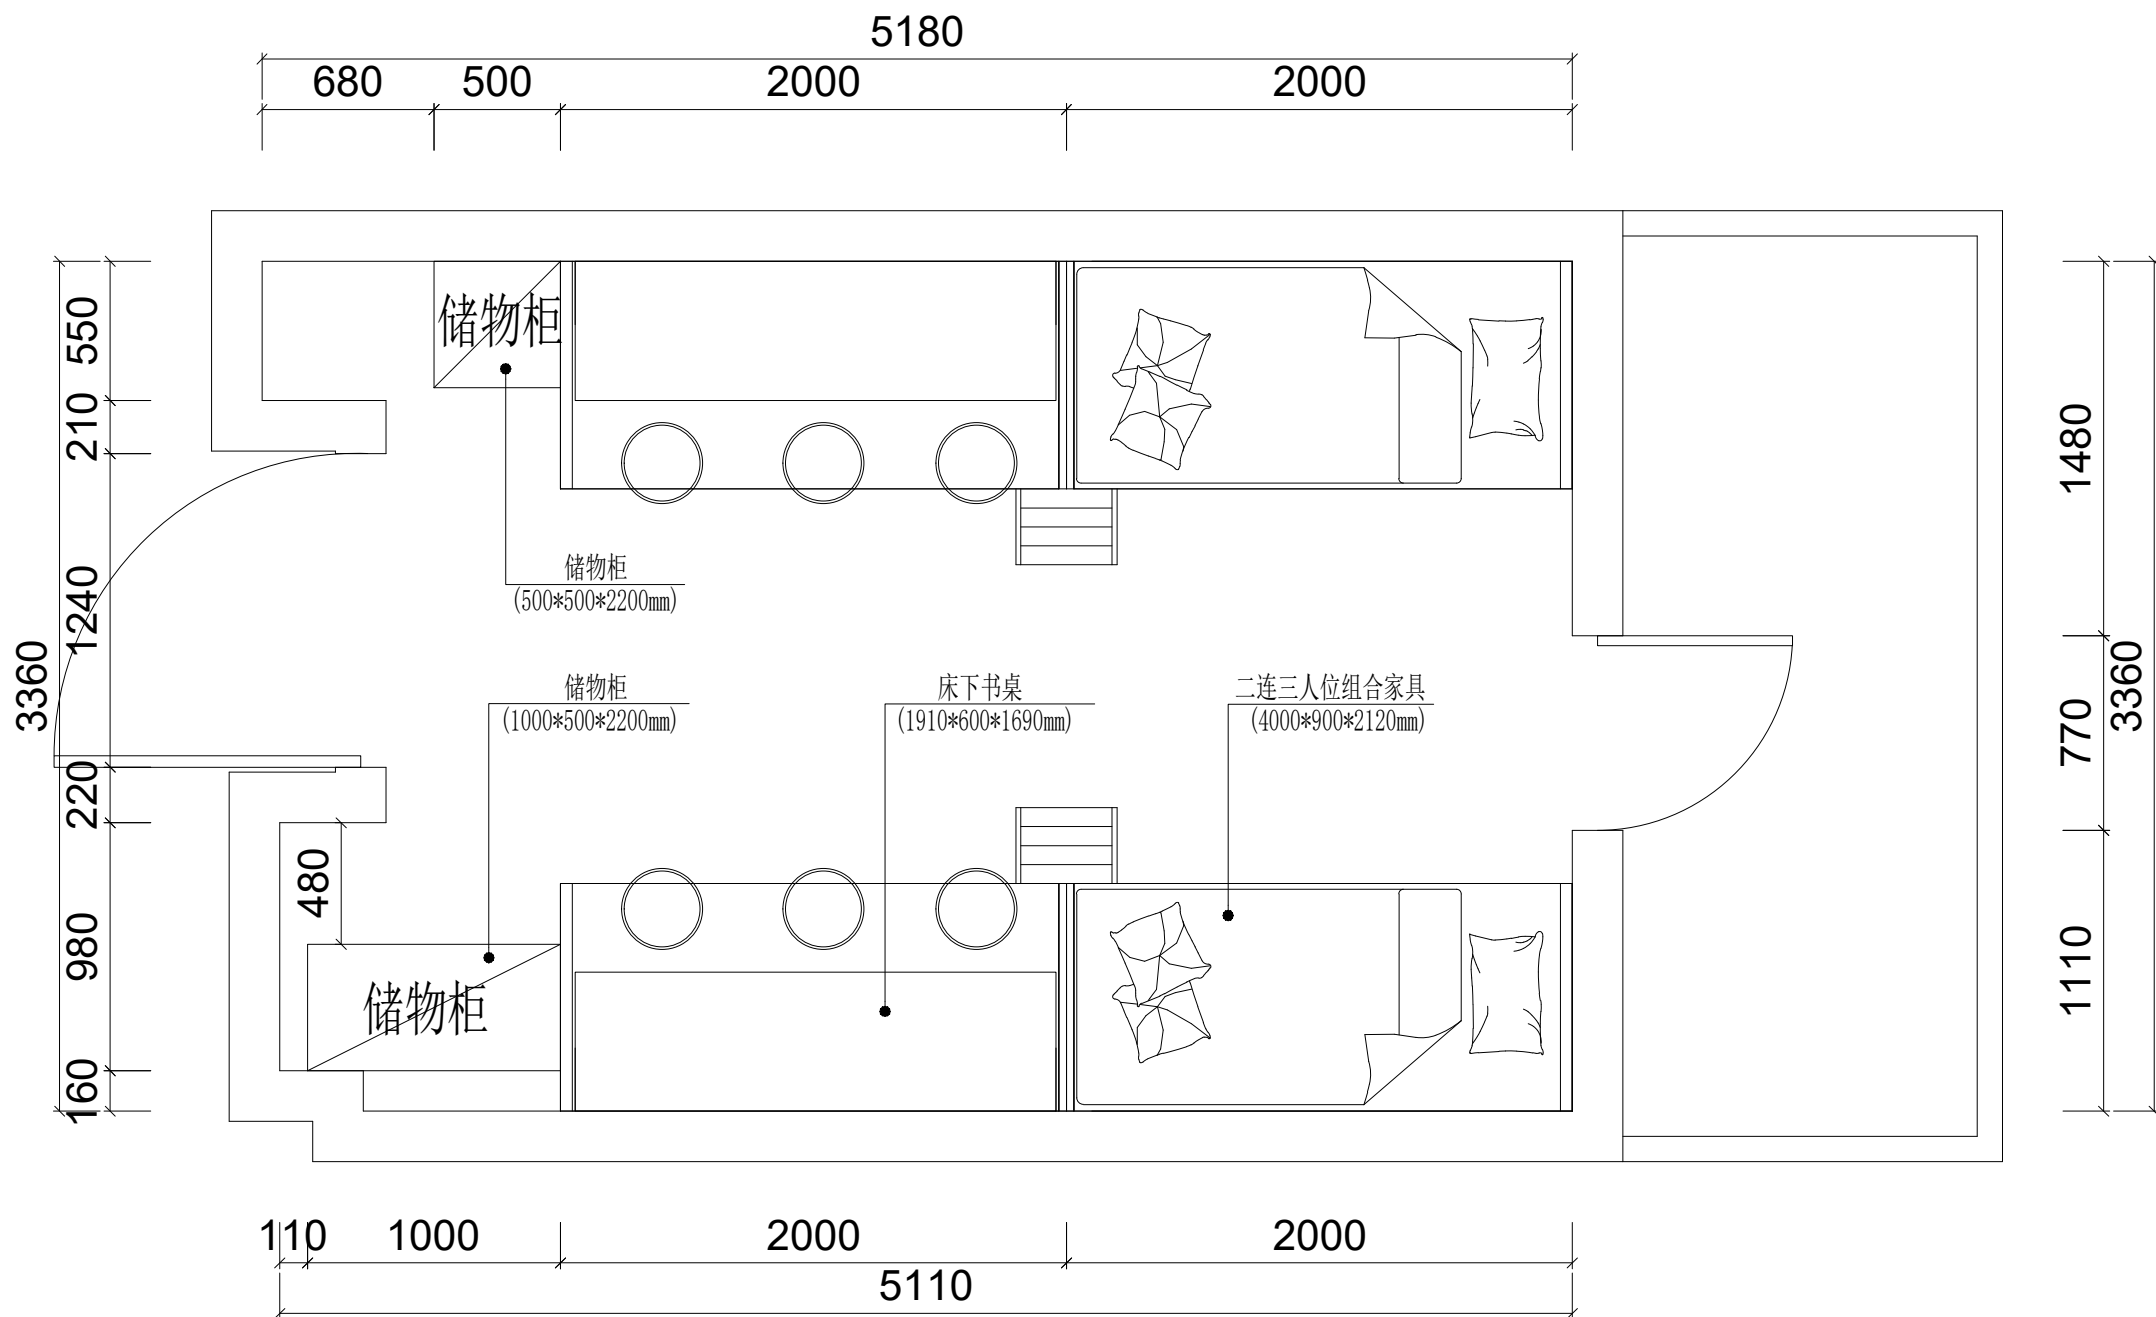


集美工业学校涵美楼302宿舍家具布置平面图
(6人间侧梯方案, 保留上方储物柜)

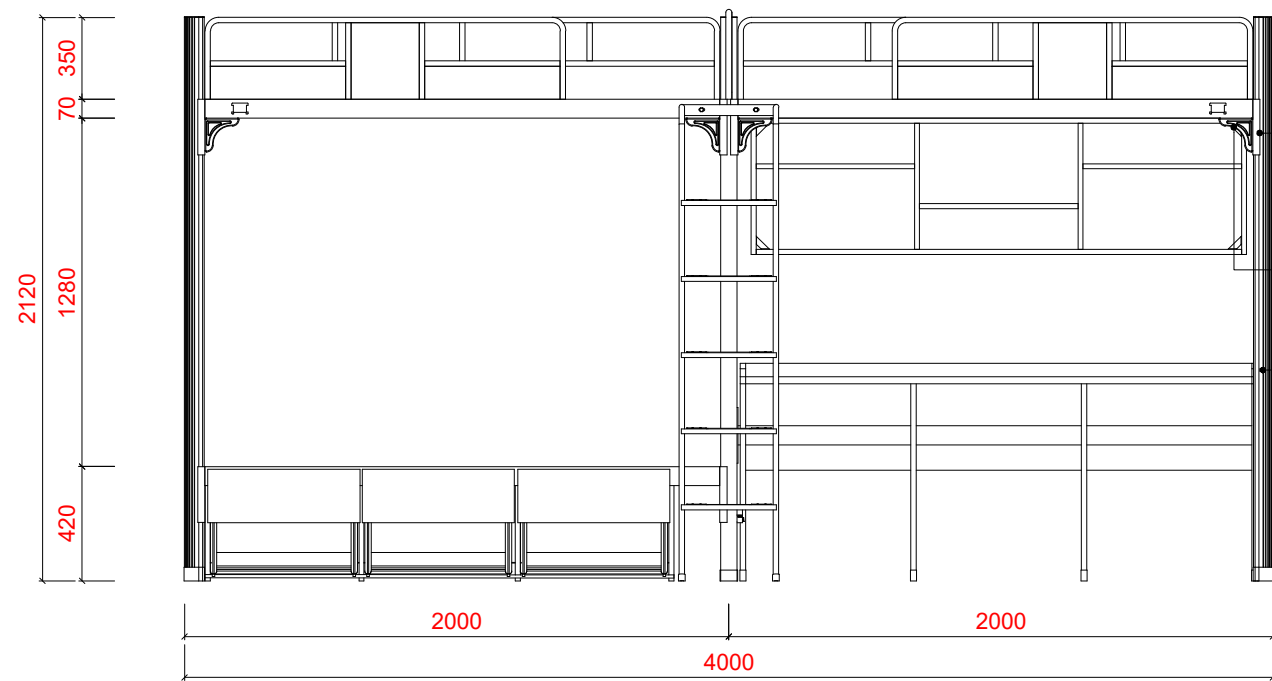


正视图

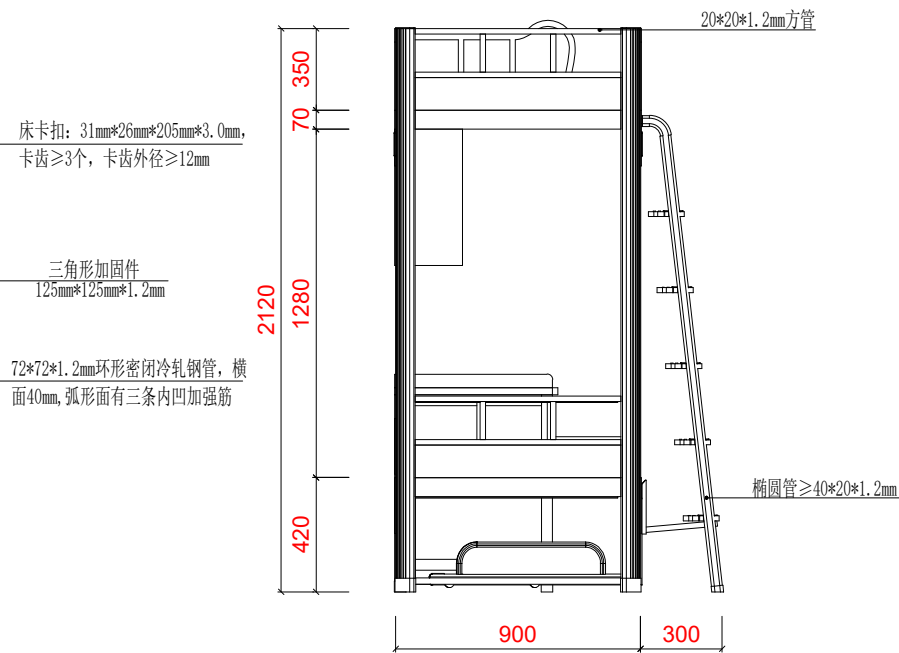

侧视图

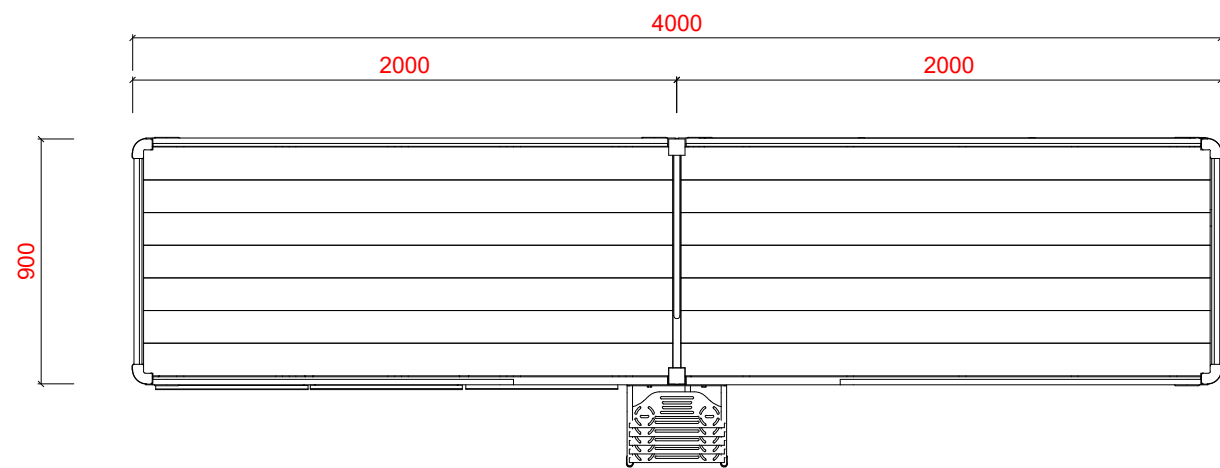

俯视图

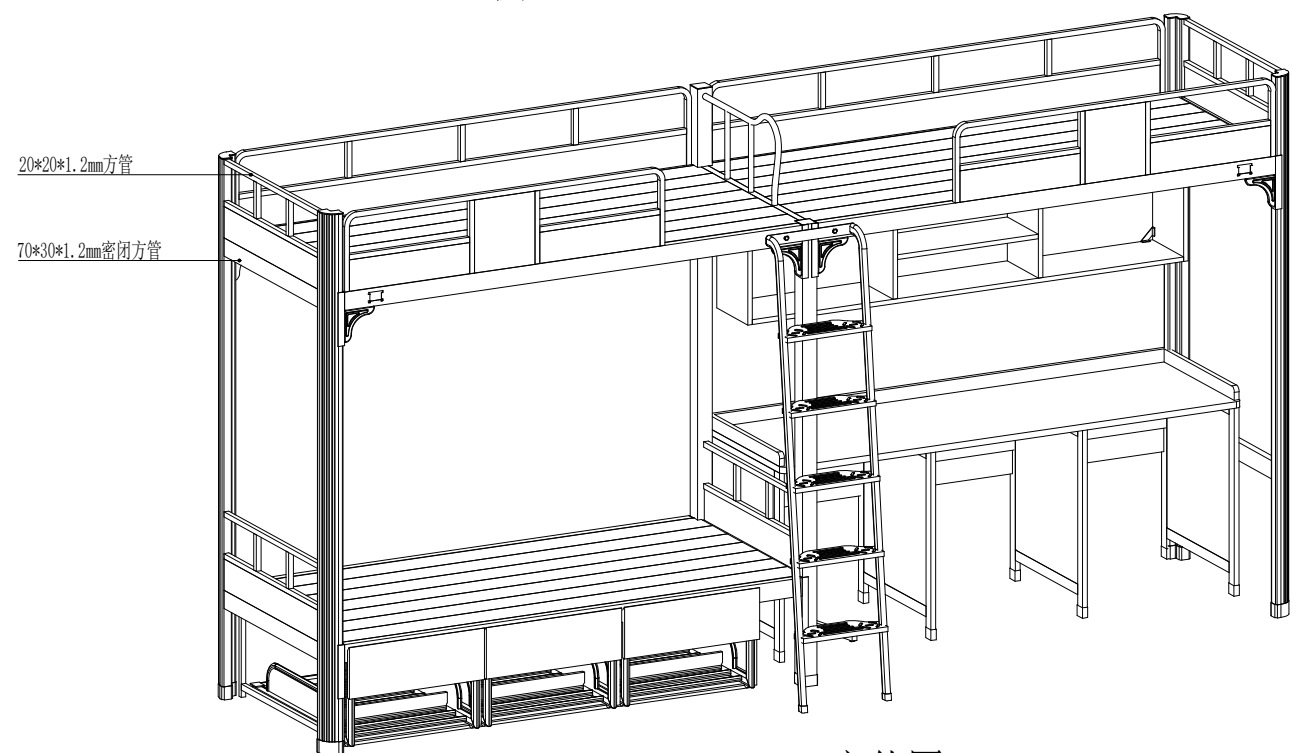


立体图


产品名称及规格尺寸

二连三人位-组合家具 规格: 4000*900*2120MM


设计	制图	校对	比例	日期	图引	图号

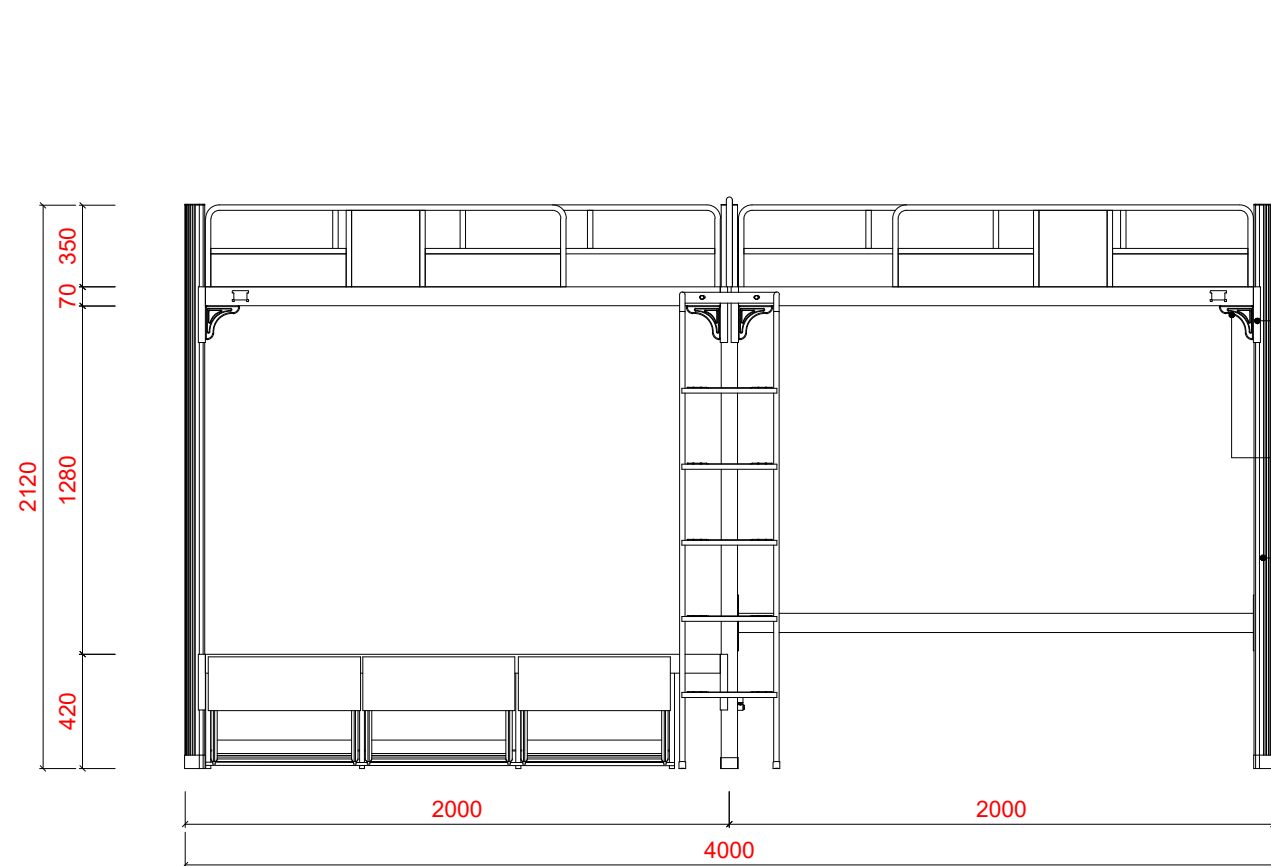


正视图

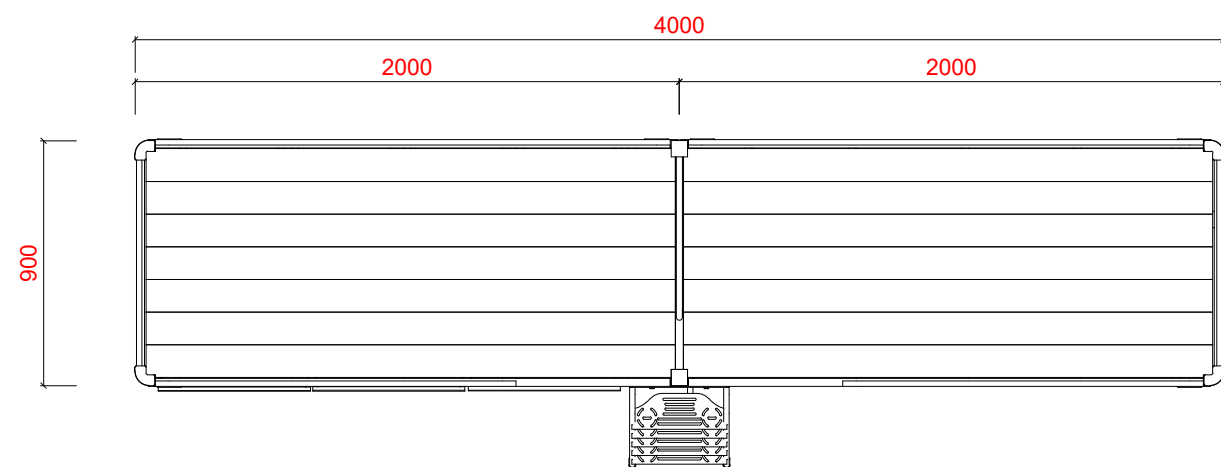

俯视图

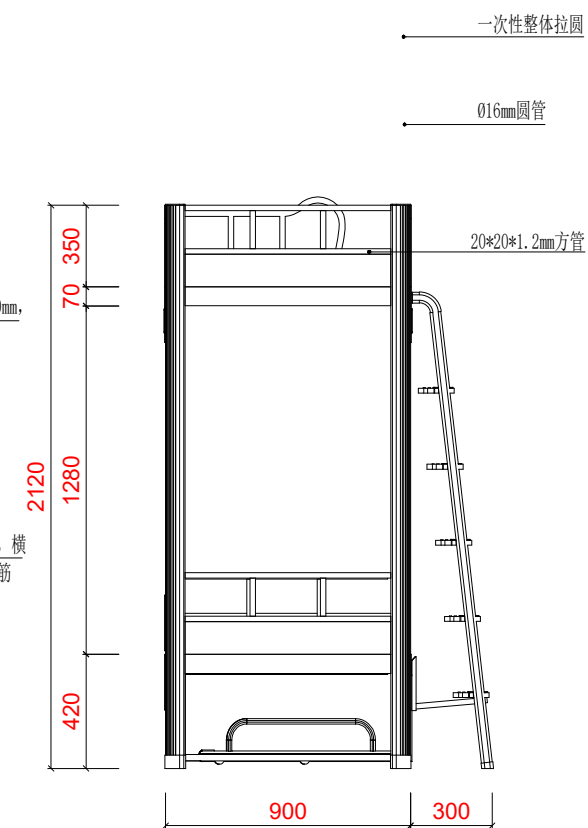

侧视图

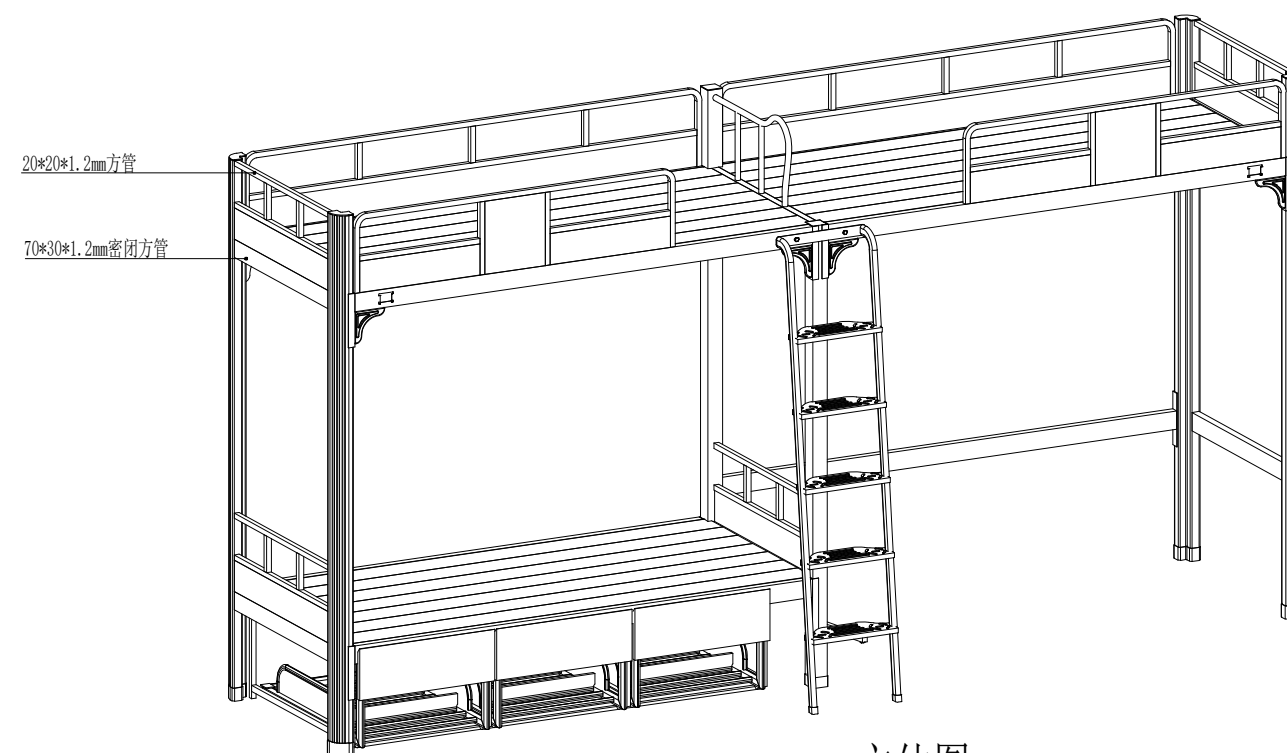


立体图


产品名称及规格尺寸

二连三人位-铁架床 规格: 4000*900*2120MM


设计	制图	校对	比例	日期	图引	图号

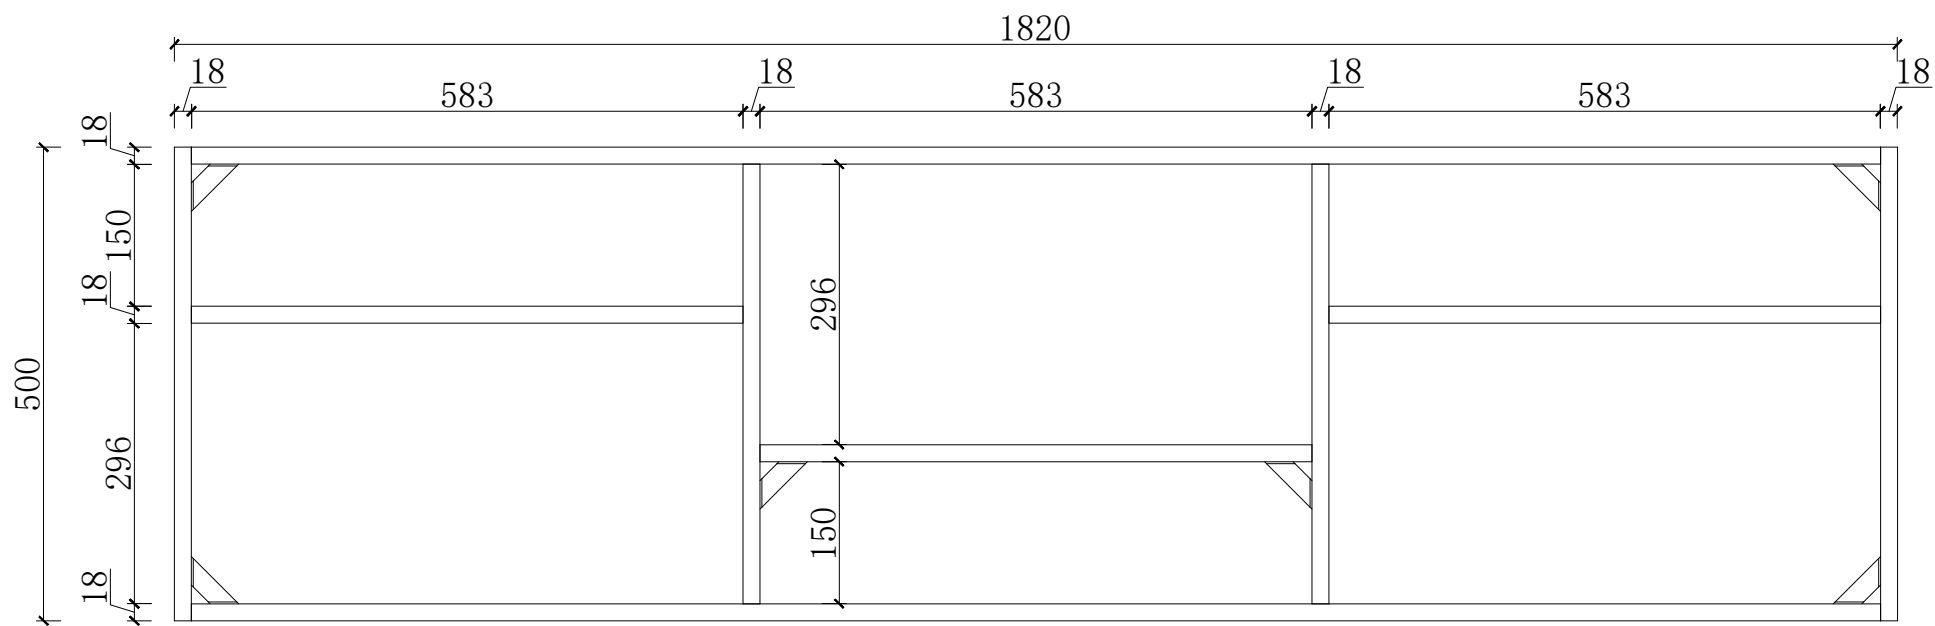


正视图

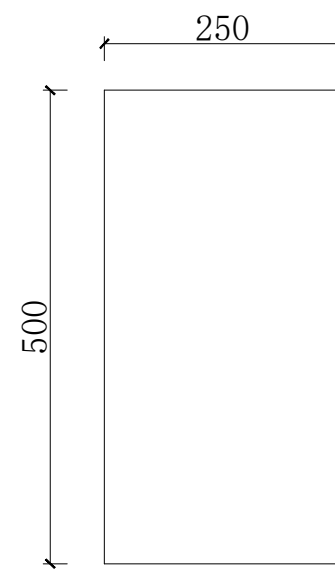

侧视图

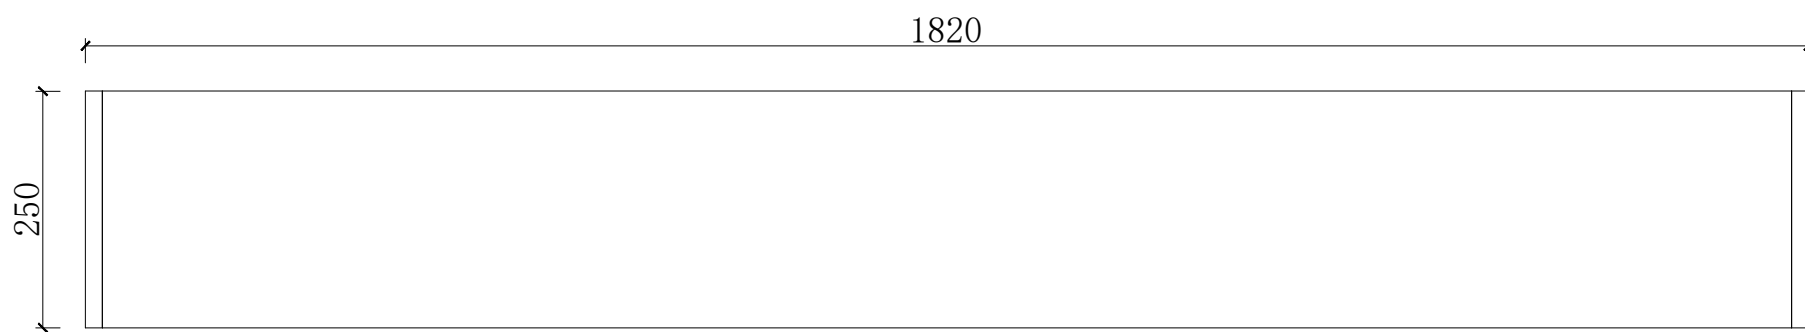

俯视图

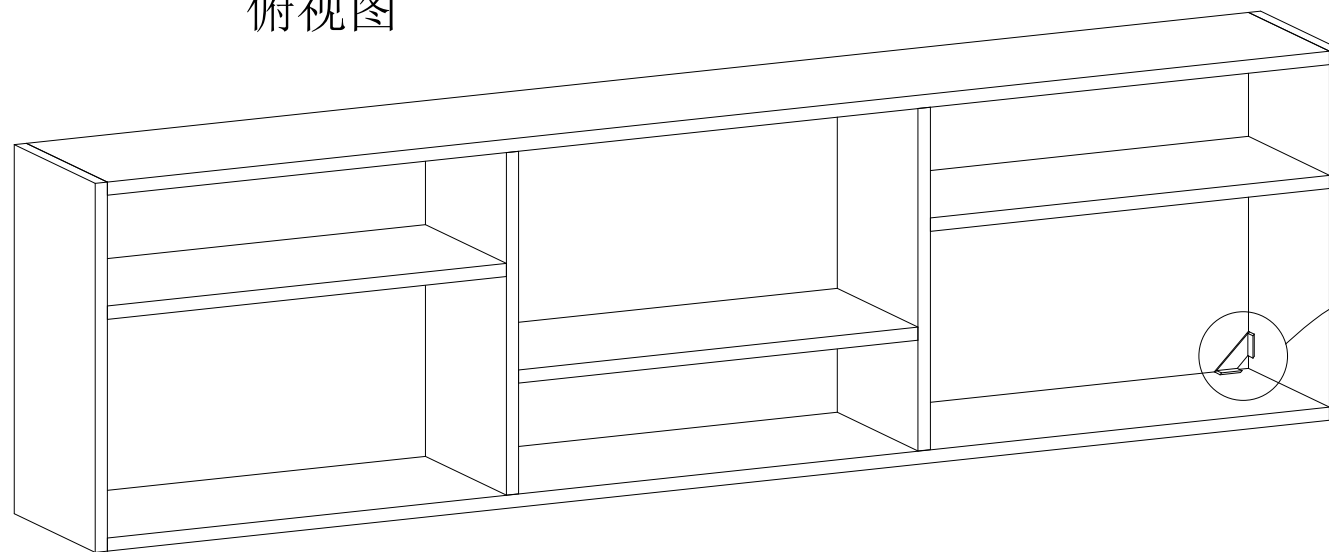

立体图



书架 规格 1820*250*500mm

设计

制图


校对

比例


日期

图引


图号

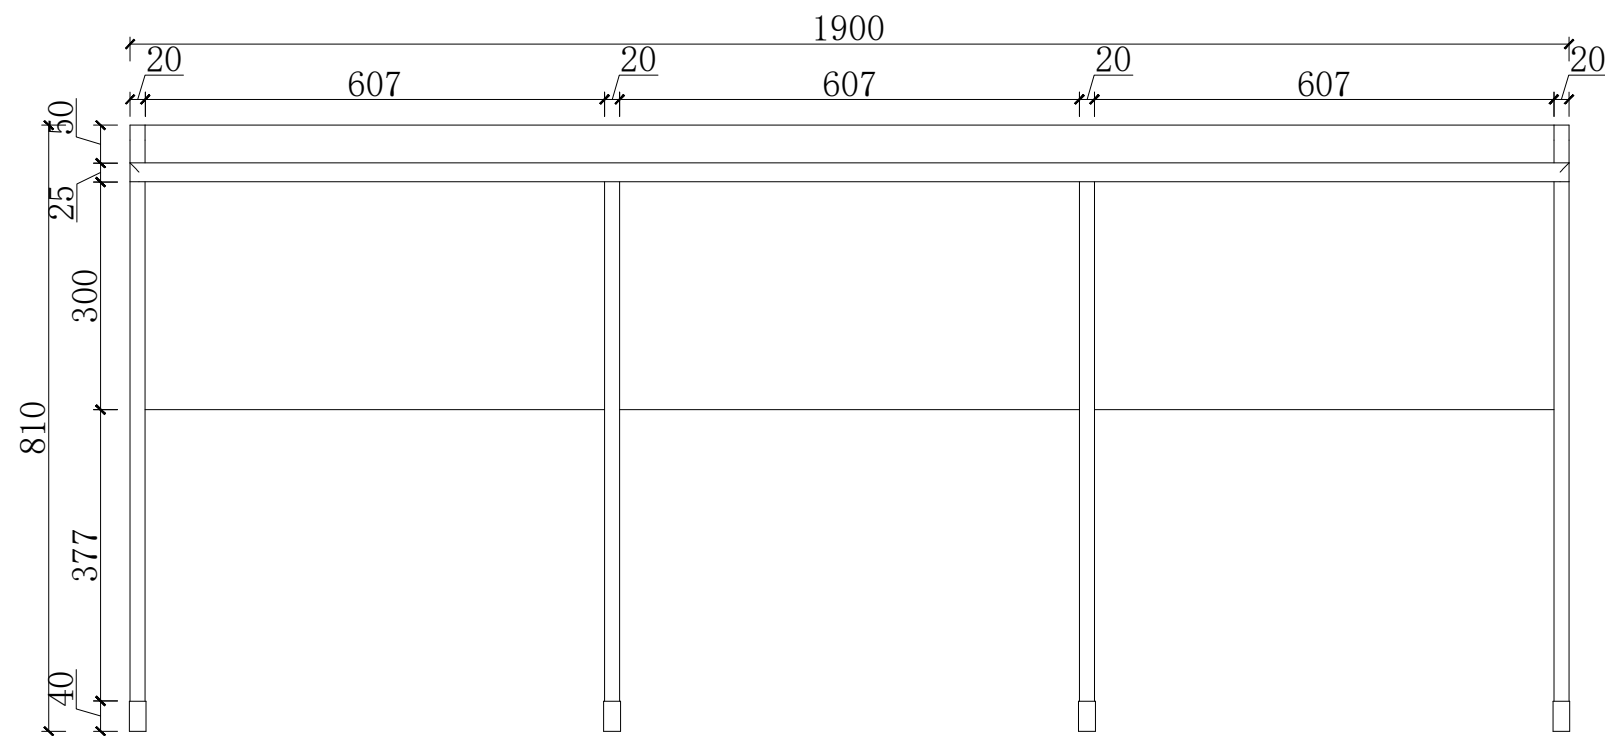


正视图

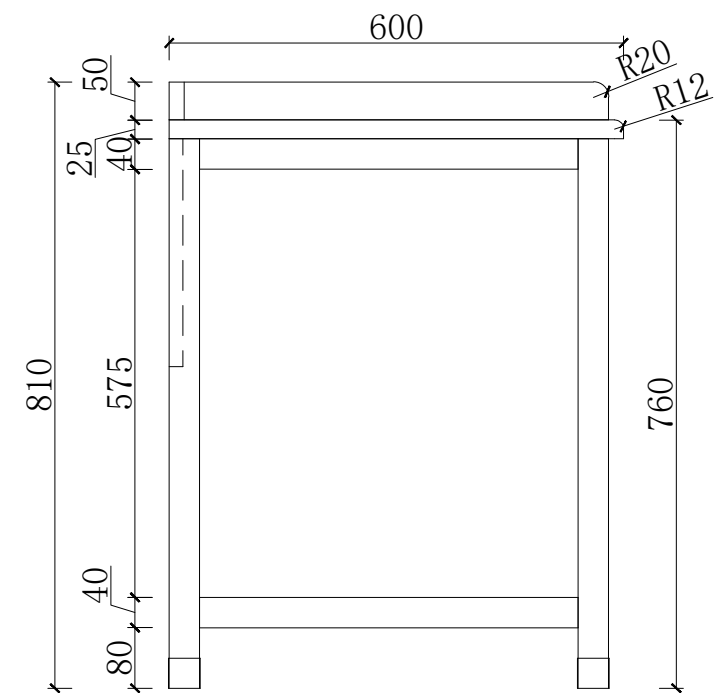

侧视图

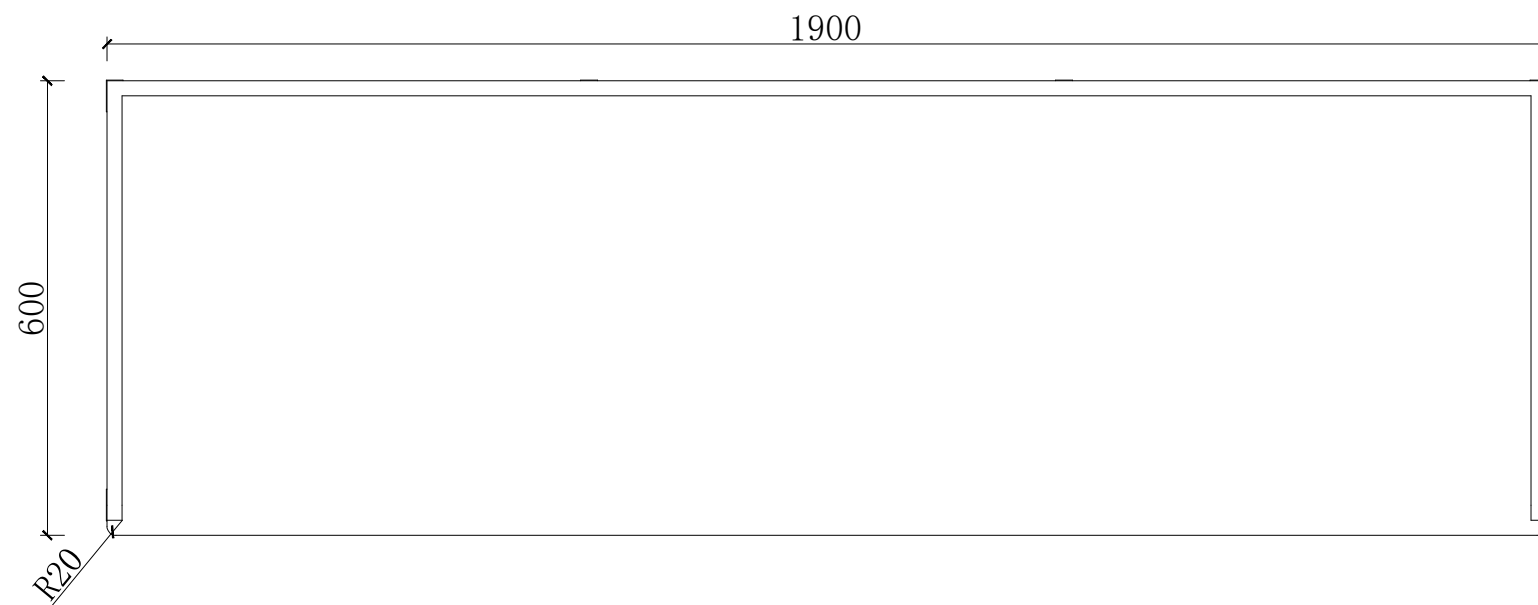

俯视图

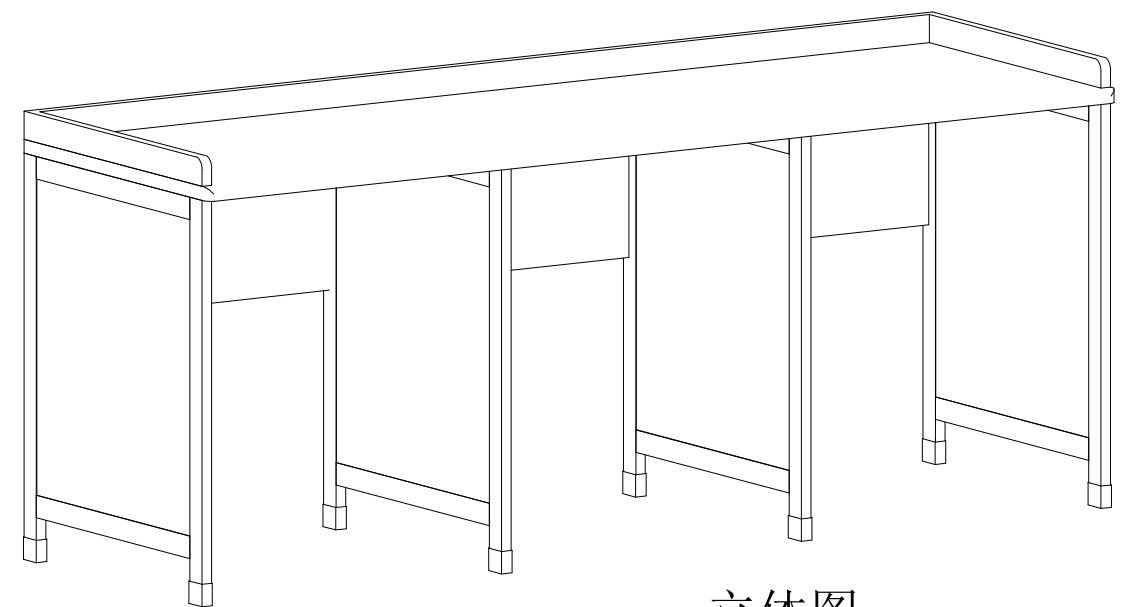

立体图

书桌 规格 1900*600*810mm

设计

制图


校对

比例


日期

图引


图号

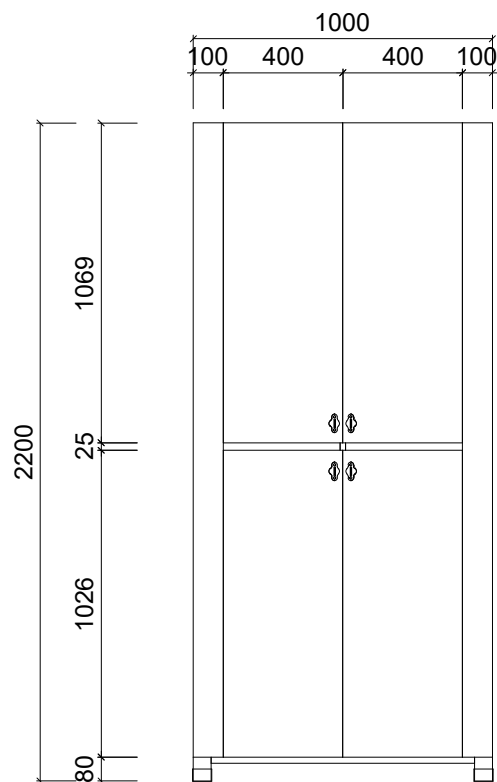


正视图

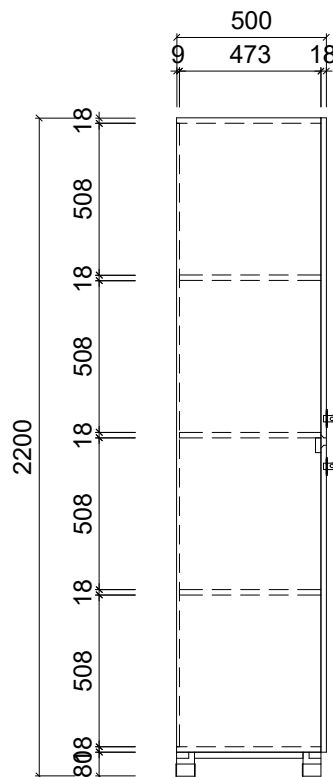


侧视图

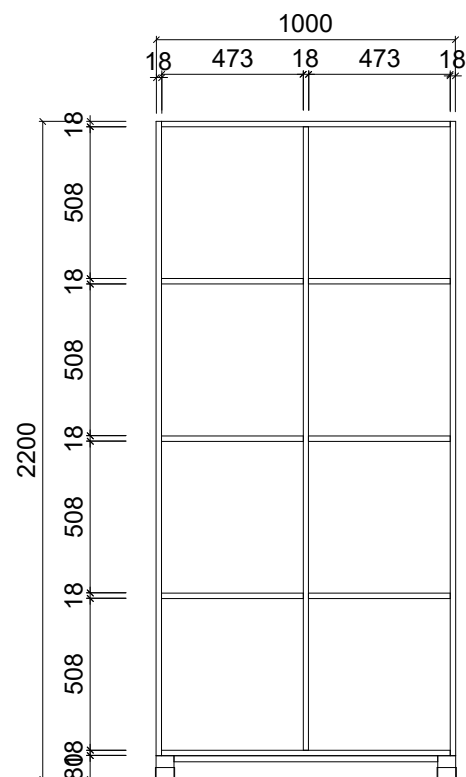

内部结构图

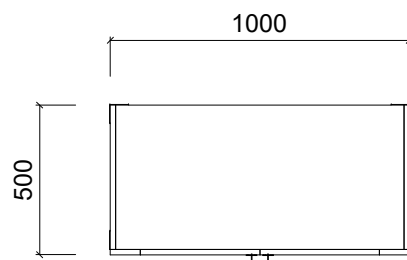

俯视图

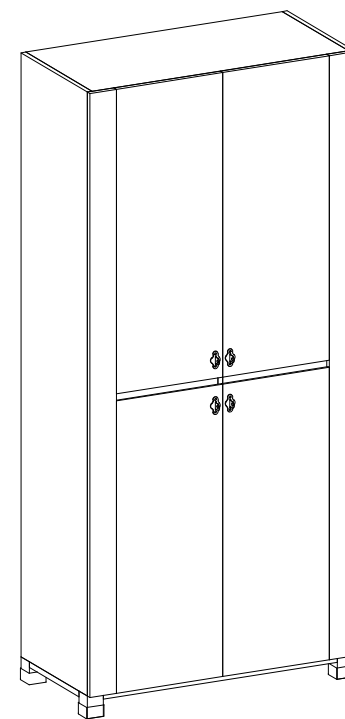


立体图


产品名称及规格尺寸

储物柜 规格： 1000*500*2200MM


设计	制图	校对	比例	日期	图引	图号

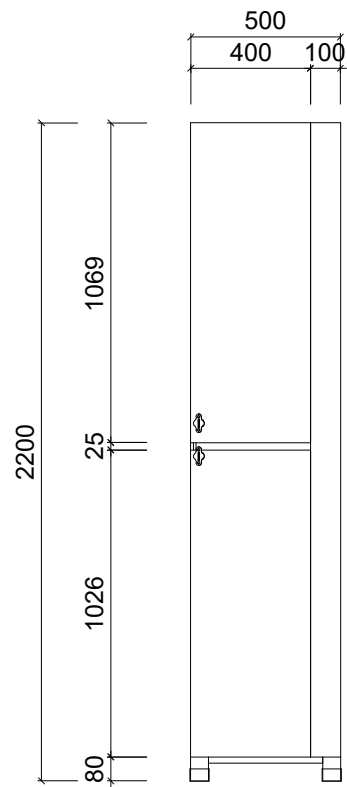


正视图

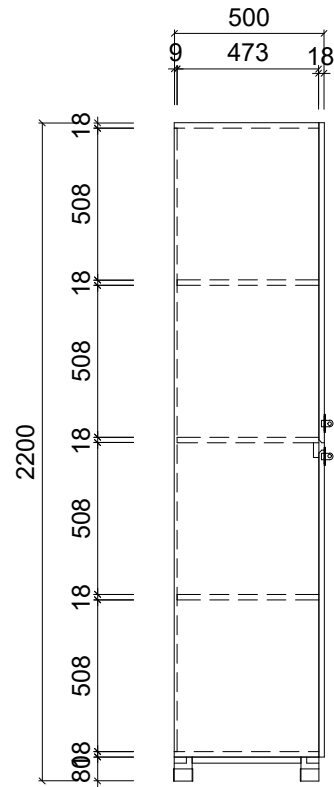


侧视图

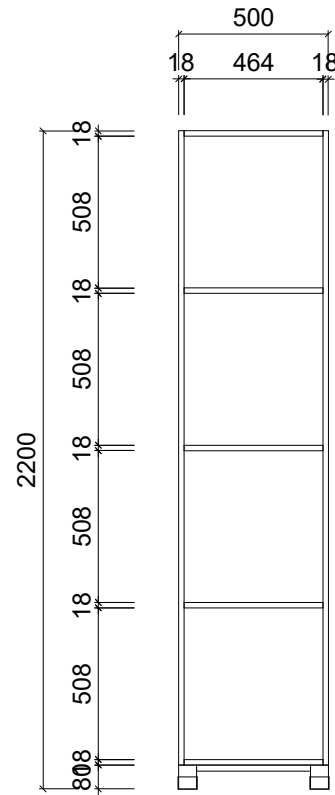

内部结构图

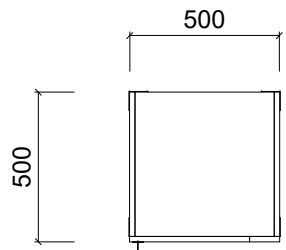

俯视图

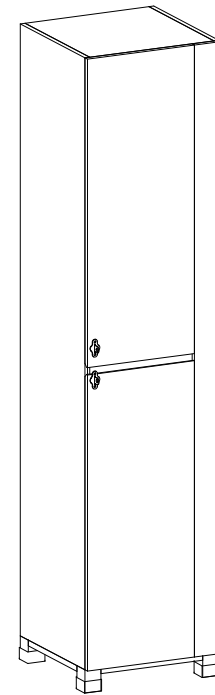


立体图

产品名称及规格尺寸


储物柜 规格： 500*500*2200MM

设计	制图	校对	比例	日期	图引	图号

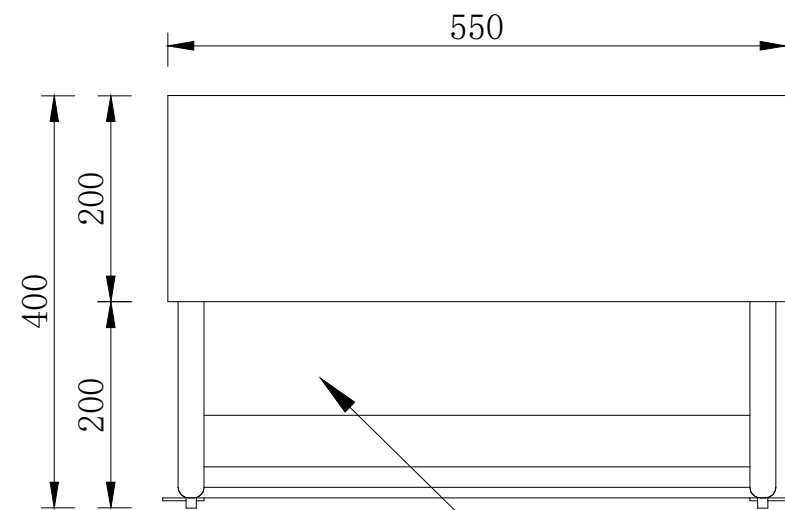


鞋子可从此处放进去


正视图

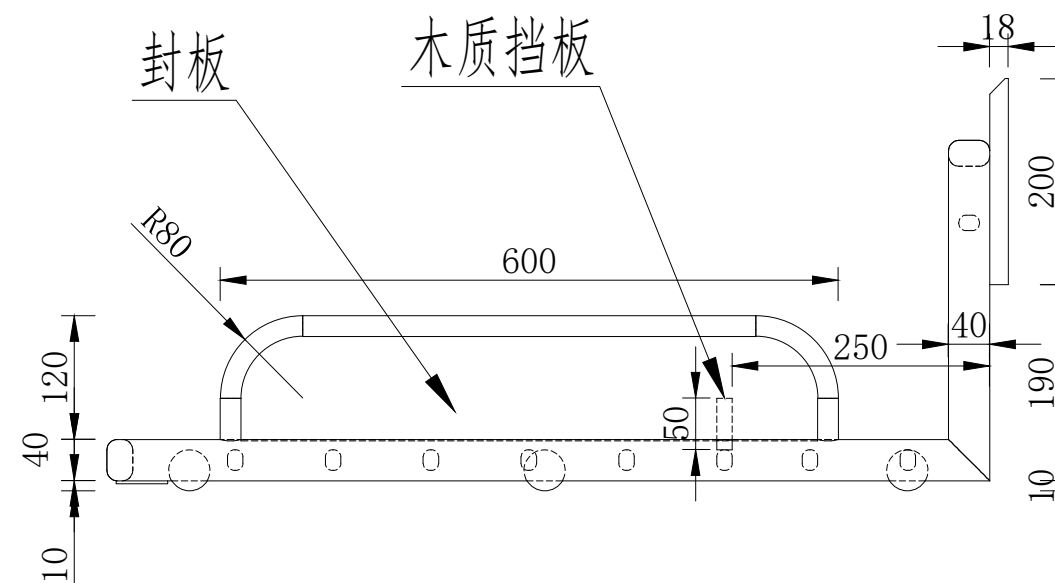

侧视图

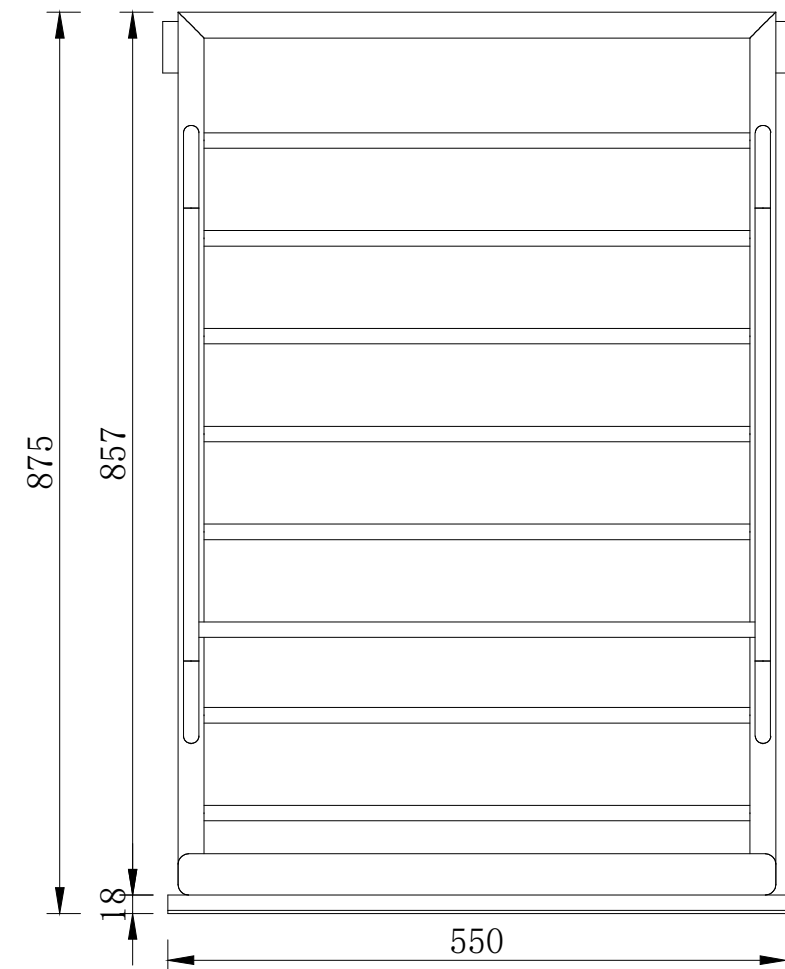

俯视图

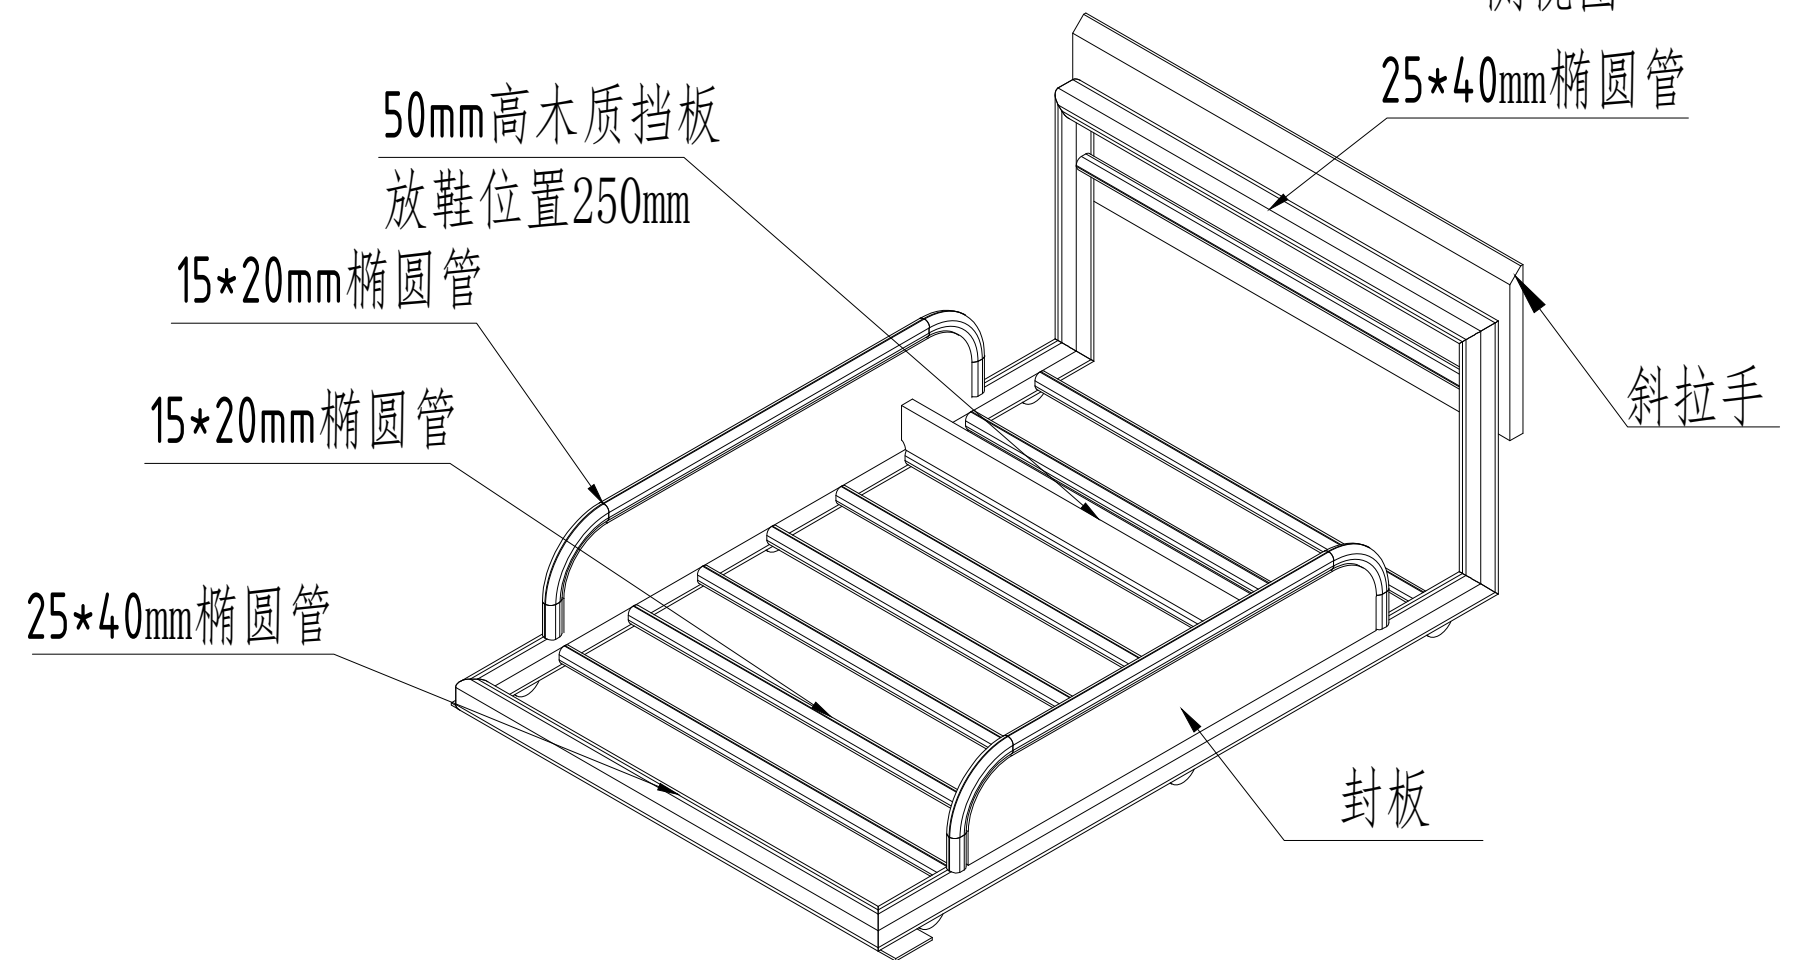

立体图

行李架 规格 550*875*400mm

设计

制图

校对

比例

日期

图引

图号